


Выкопировка из плана строительного квартала № 398

Усадебный участок № 38 по ул. (пер.) Красных партизан

город (поселок) Сумы Сумская область.

Пользователь Домоуправление № 4

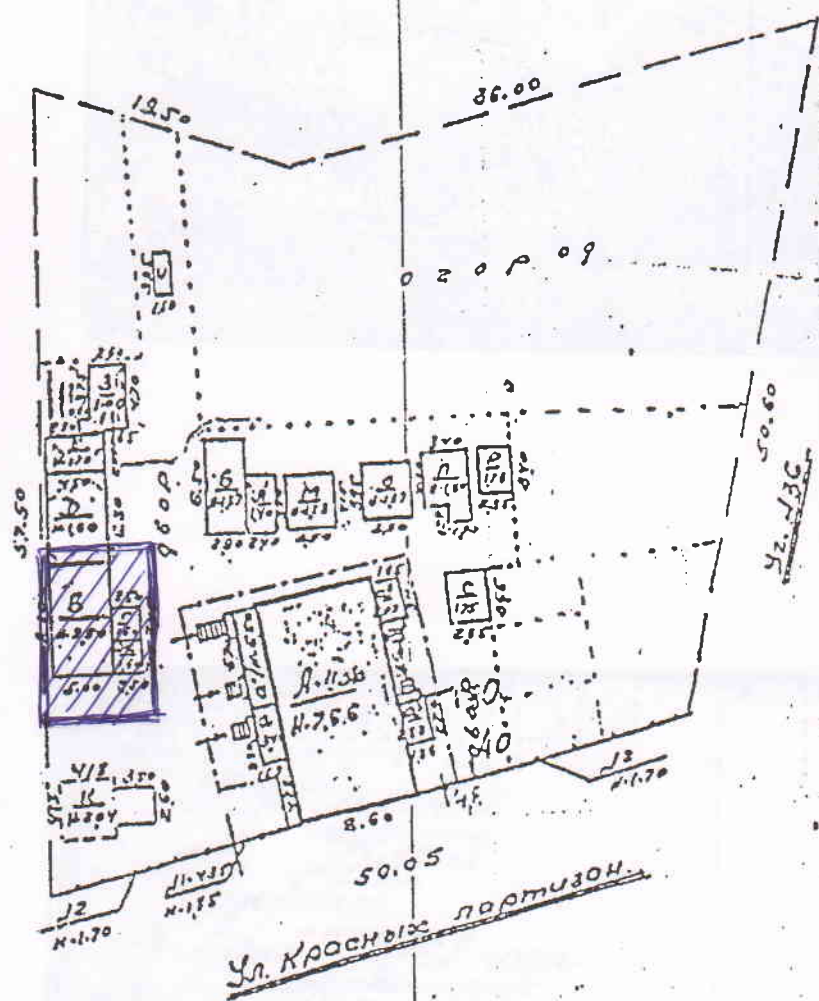

Экспликация

Земельная площадь усадебного участка (по условям)

Общая зем. пл.	2653
под строен.	412
жиз.	173
не жил.	239
под двором	727
под фрук. садом	
под деко-рат. пос.	
под огород	1514
под удобней кроме т. изаншек	
Примеч.	

Литер. по плану	Наименование строений
А.И.Ж.	Основное
а.а.а.а.	пристройки
	кузнец
Б.В.Г.Д.Е.Ж.	сарай
З.И.Й.К.Л.М.Н.	сарай
У	Уборной

Масштаб 1:500

Размеры строения показаны по доколю

Зарегистрировано общей площадью _____ кв. м.
 из оснований решения _____
 городского (поселкового) Совета депутатов трудящихся
 № _____ от _____ 195 г.
 реестровой № _____
 _____ 195 г.

Копию сделал 6/xi-1968г. Никонин.

Сумское межгородское бюро
технической инвентаризации

Имя бюро		подпись
Составил техник		подпись
Проверил бригадир		подпись
Чертил копиривший		подпись
Дата обследования	25 января	1958 г.