


ТОПОГРАФО-ГЕОДЕЗИЧНИЙ ПЛАН М 1:500

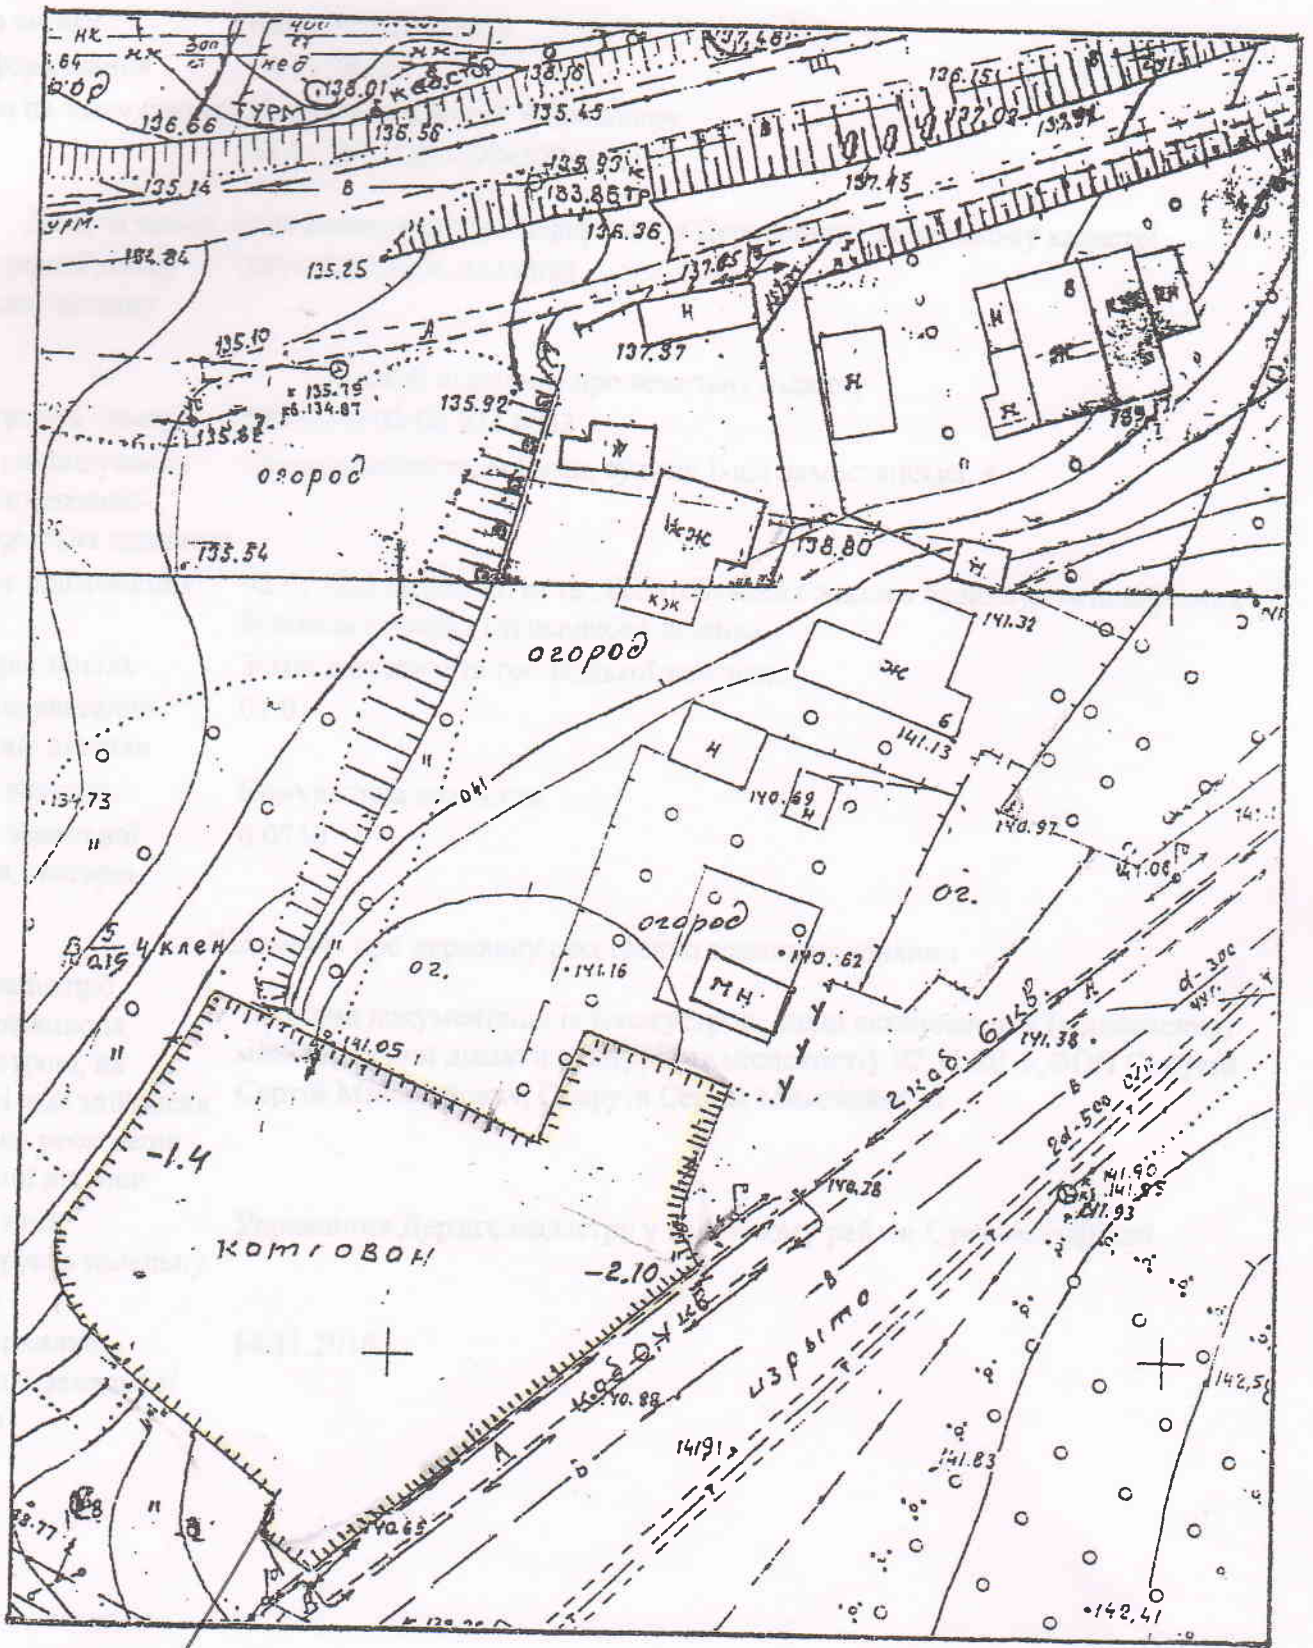

Виконав:  А.В. Соколов

місце розташування ділянки  
14.09.2009