



Ситуаційний план

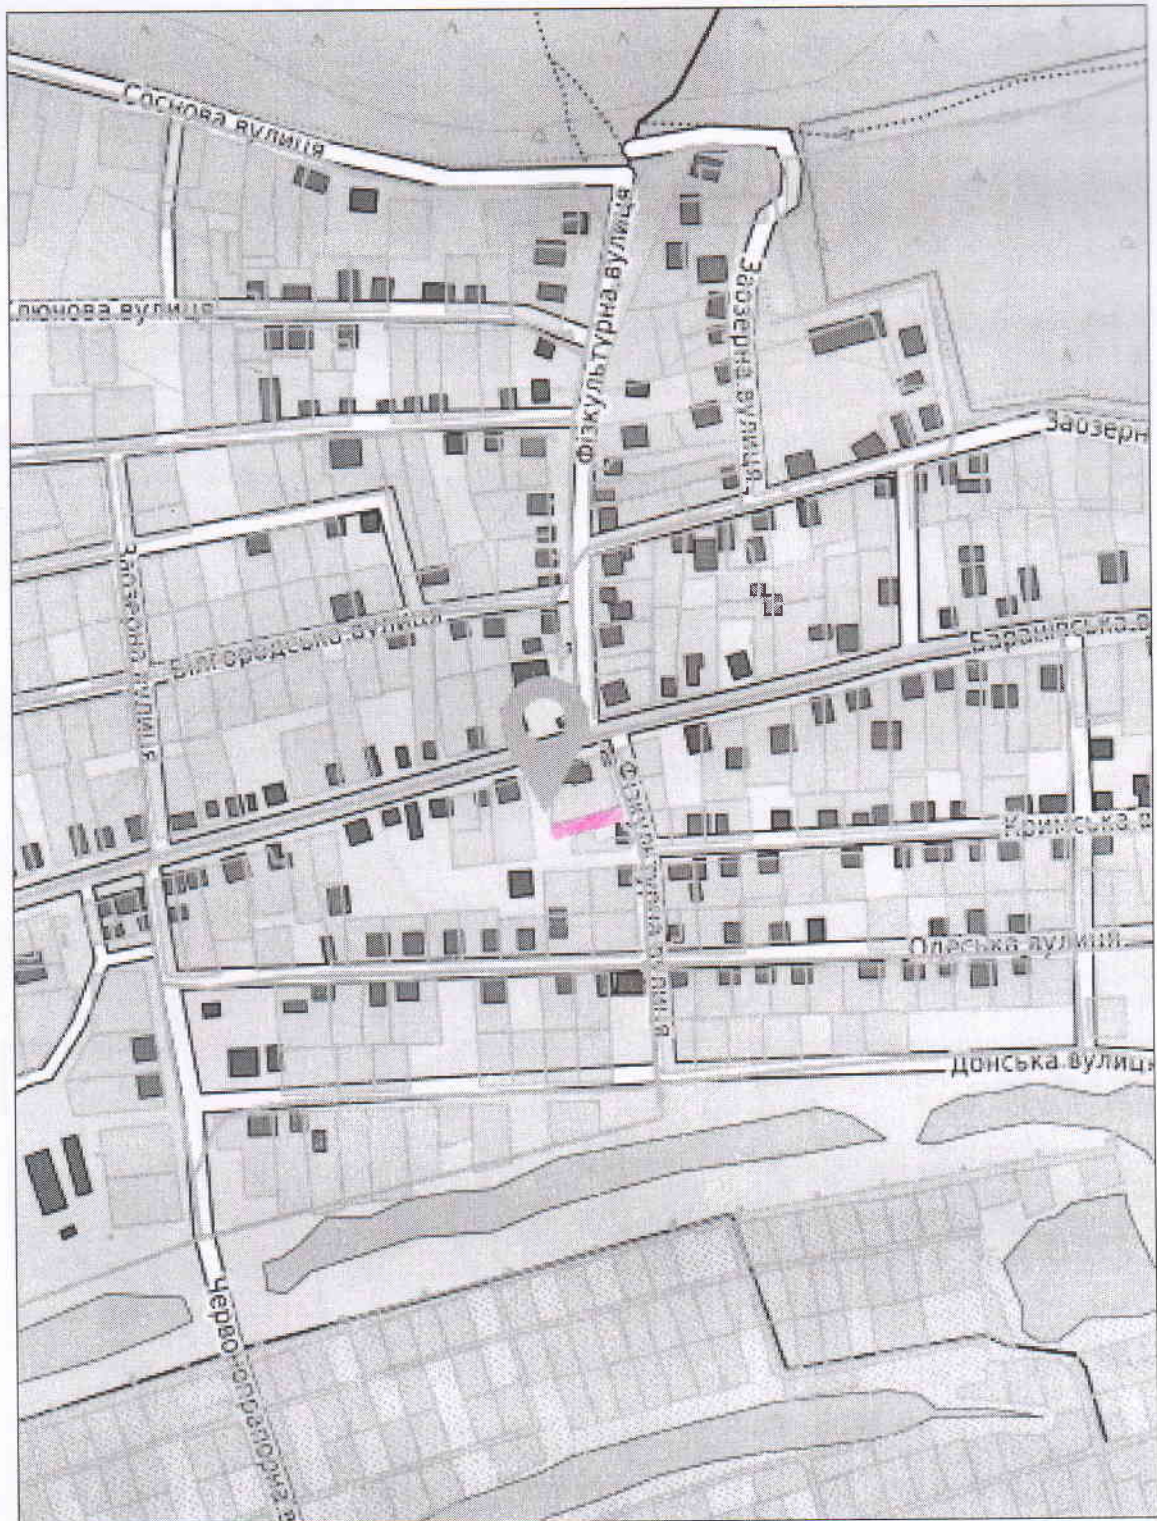

Умовні позначення

 - земельна ділянка