


Выкопировка из плана строительного квартала № 398

Усадебный участок № 38 по ул. (пер.) Красных партизан

город (поселок) Сумы Сумской области.

Пользователь Домоуправление № 4

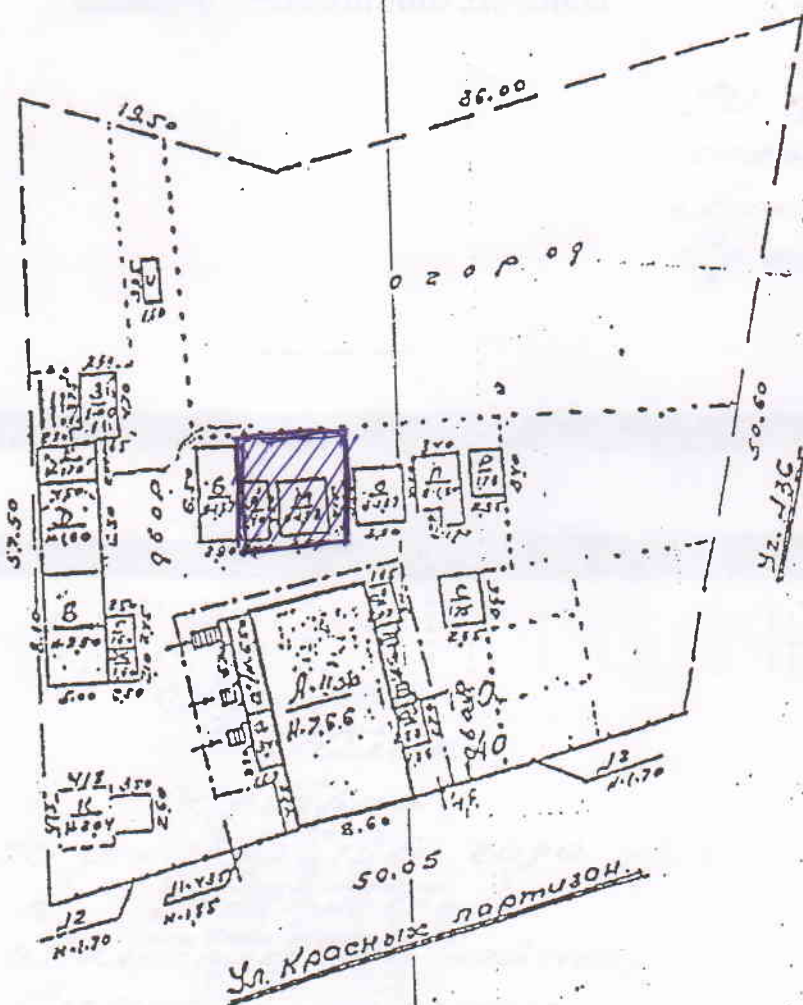

Экспликация

Земельная площадь усадебного участка (во фгднм)

Общая зем. пл.	2653
под строен.	412
жиз.	173
нежиз.	239
под двором	727
под фрук. садом	
под леко. оит. пос.	
под огород	1517
под не-удобней кроме т. газонек	
Примеч.	

Интер по плану: Наименование строений

А.П.Ж Основное

а.а.а.а пристройки

Кухня

Б.В.Г.В.Е.ж. сорок
Э.Л.М.А.П.Р.С. сорок
Удобрная

К.г. огорода
К.г. ограда

Масштаб 1:500

Размеры строения показаны по доколю

Зарегистрировано общей площадью _____ кв. м

на основании решения _____

городского (поселкового) Совета депутатов трудящихся

№ _____ от _____ 196 г.

реестровой № _____ 193 г.

Копию смела 6/х1-1968г. Нелконц.

Сумское межгородское бюро технической инвентаризации

Нач. бюро		<u>подпись</u>
Составил техник		<u>подпись</u>
Проверил бригадир		<u>подпись</u>
Чертил копирщик		<u>подпись</u>

Дата исследования 25 января 1968г.