


**Місце розташування земельної ділянки,  
яка пропонується**

*існуюча земельна ділянка у власності Д. Димого А.М.*  
 в постійне користування за адресою провулок Луначарського для  
 ведення особистого житлового будівництва  
 та присадибного господарства

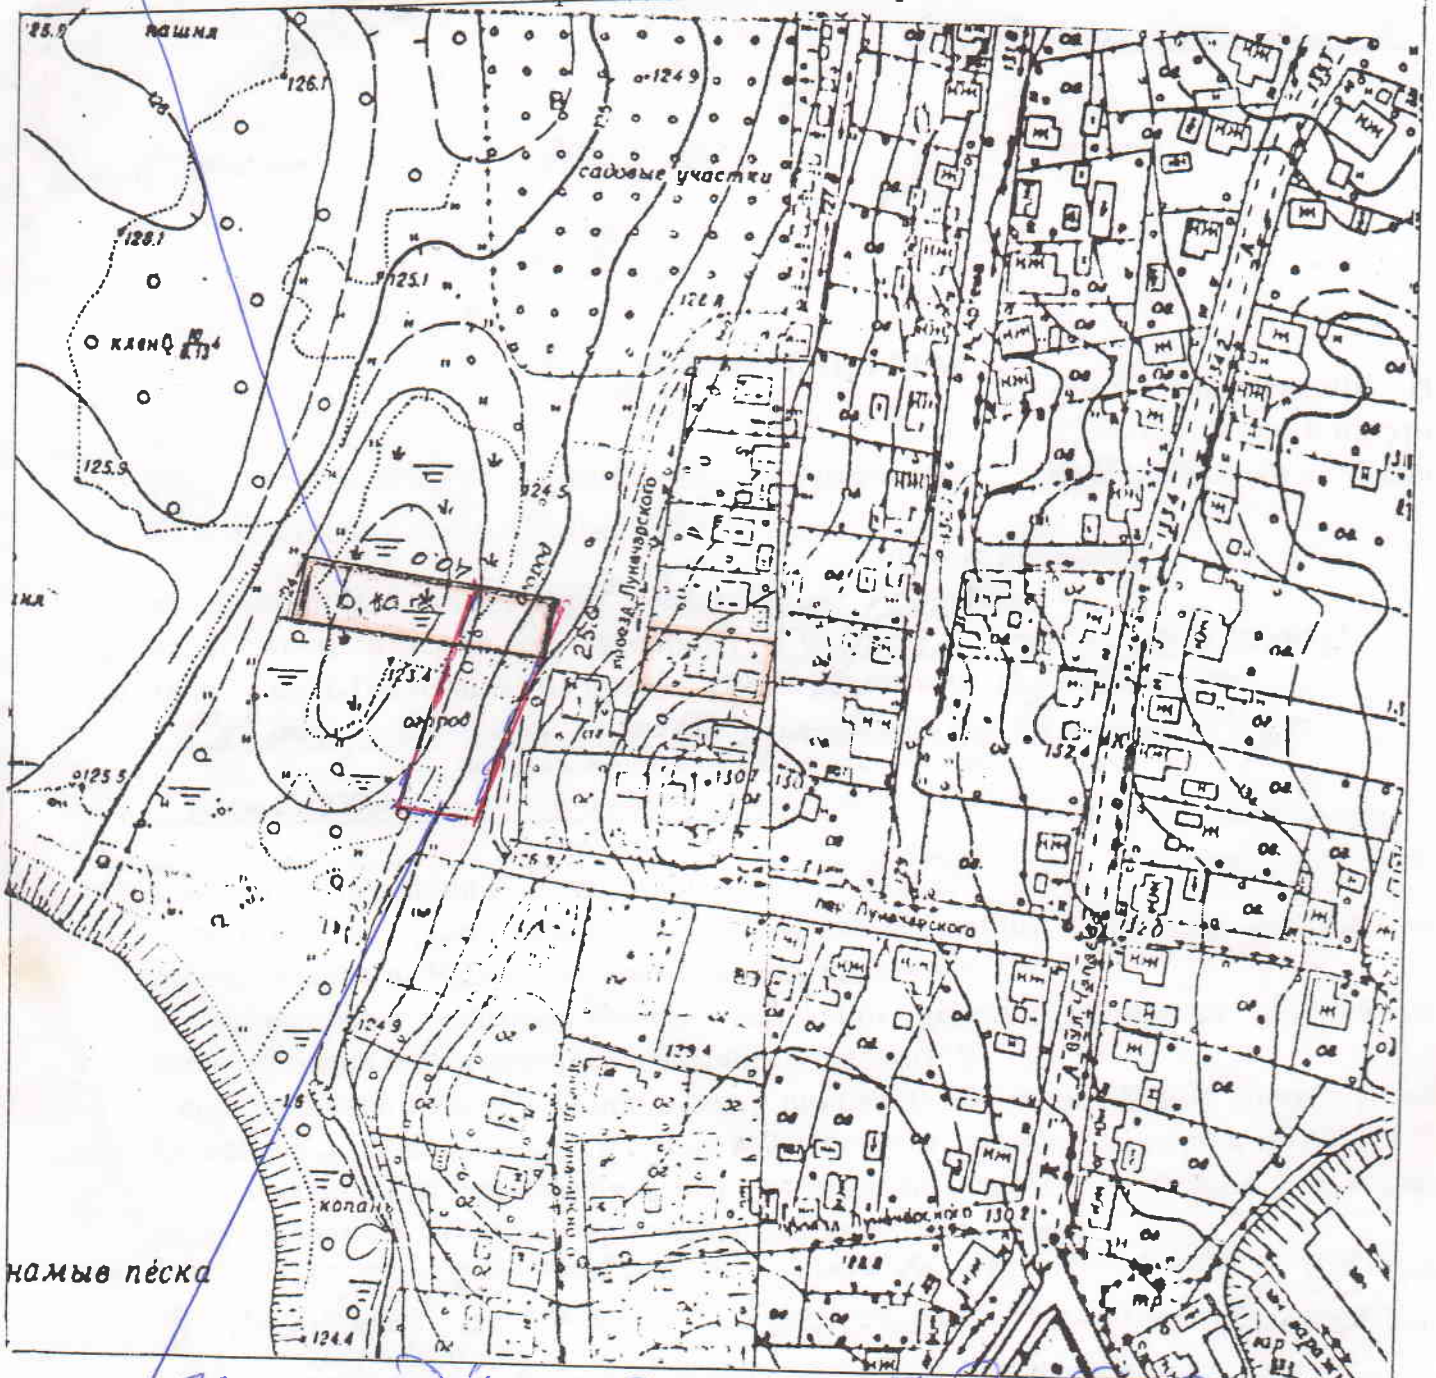

*Земельна ділянка яка пропонується для встановлення будівництва на ділянці узгоджено власністю*

Сумське міське управління земельних ресурсів	Узгоджено
Управління архітектури та містобудування міської ради	Узгоджено
Регіональна держінспекція екологічної безпеки по м.Суми та Сумському району	Узгоджено
Сумська міська санітарно – епідемічна станція	Узгоджено