



Косиця Віктор

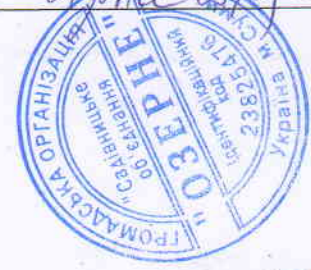

СХЕМАТИЧНИЙ ПЛАН "Садівницького об'єднання "ОЗЕРНЕ"

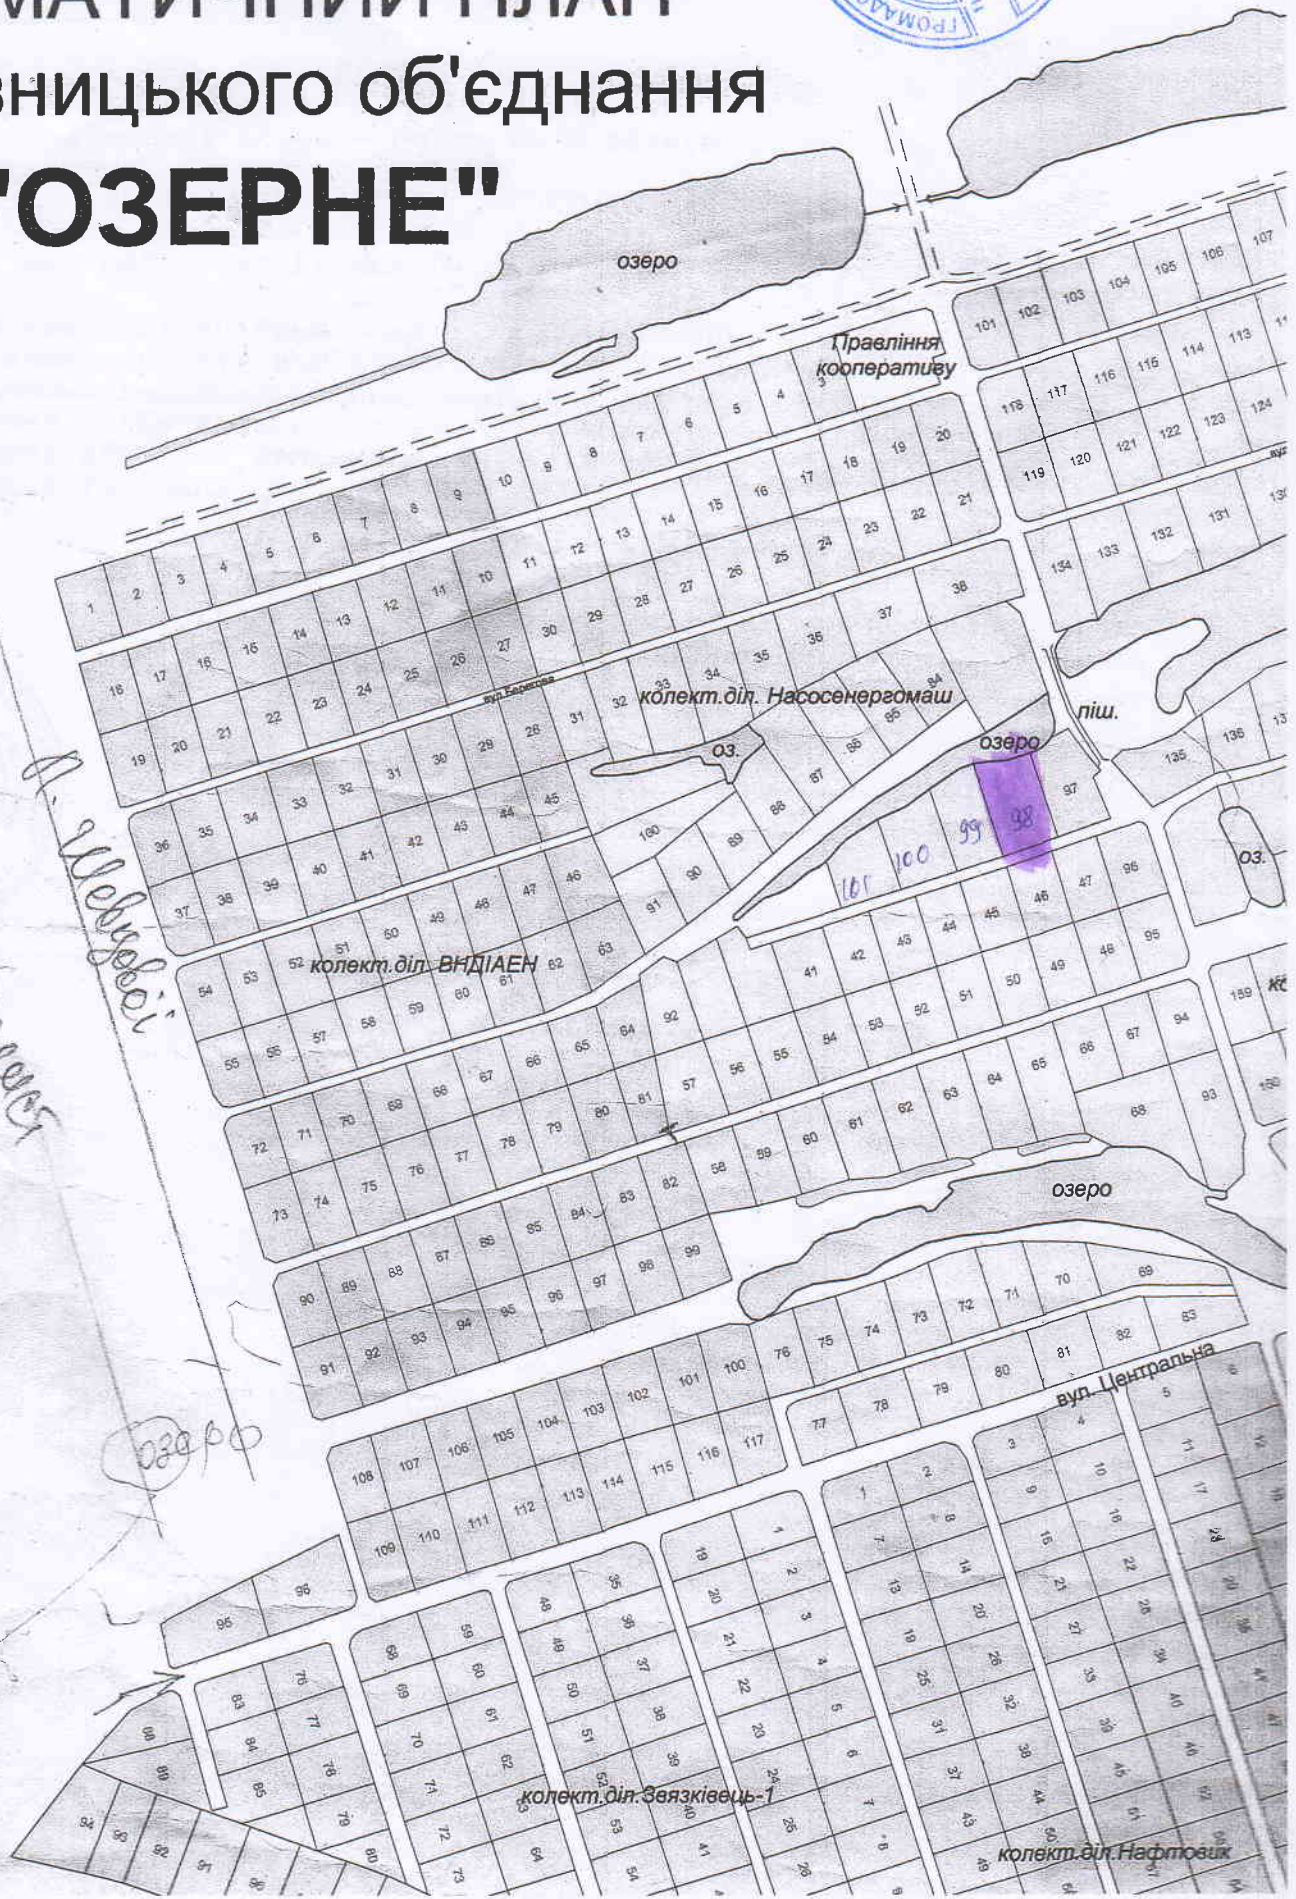

Фотомонтаж
В. Вевериці