


ВИКОПЮВАННЯ

з кадастрової карти (плану) земельної ділянки,
що відводиться у власність гр.Зарецькому Владиславу Володимировичу
для ведення особистого селянського господарства
розташованої за межами населених пунктів на території Битицької
сільської ради Сумського району Сумської області

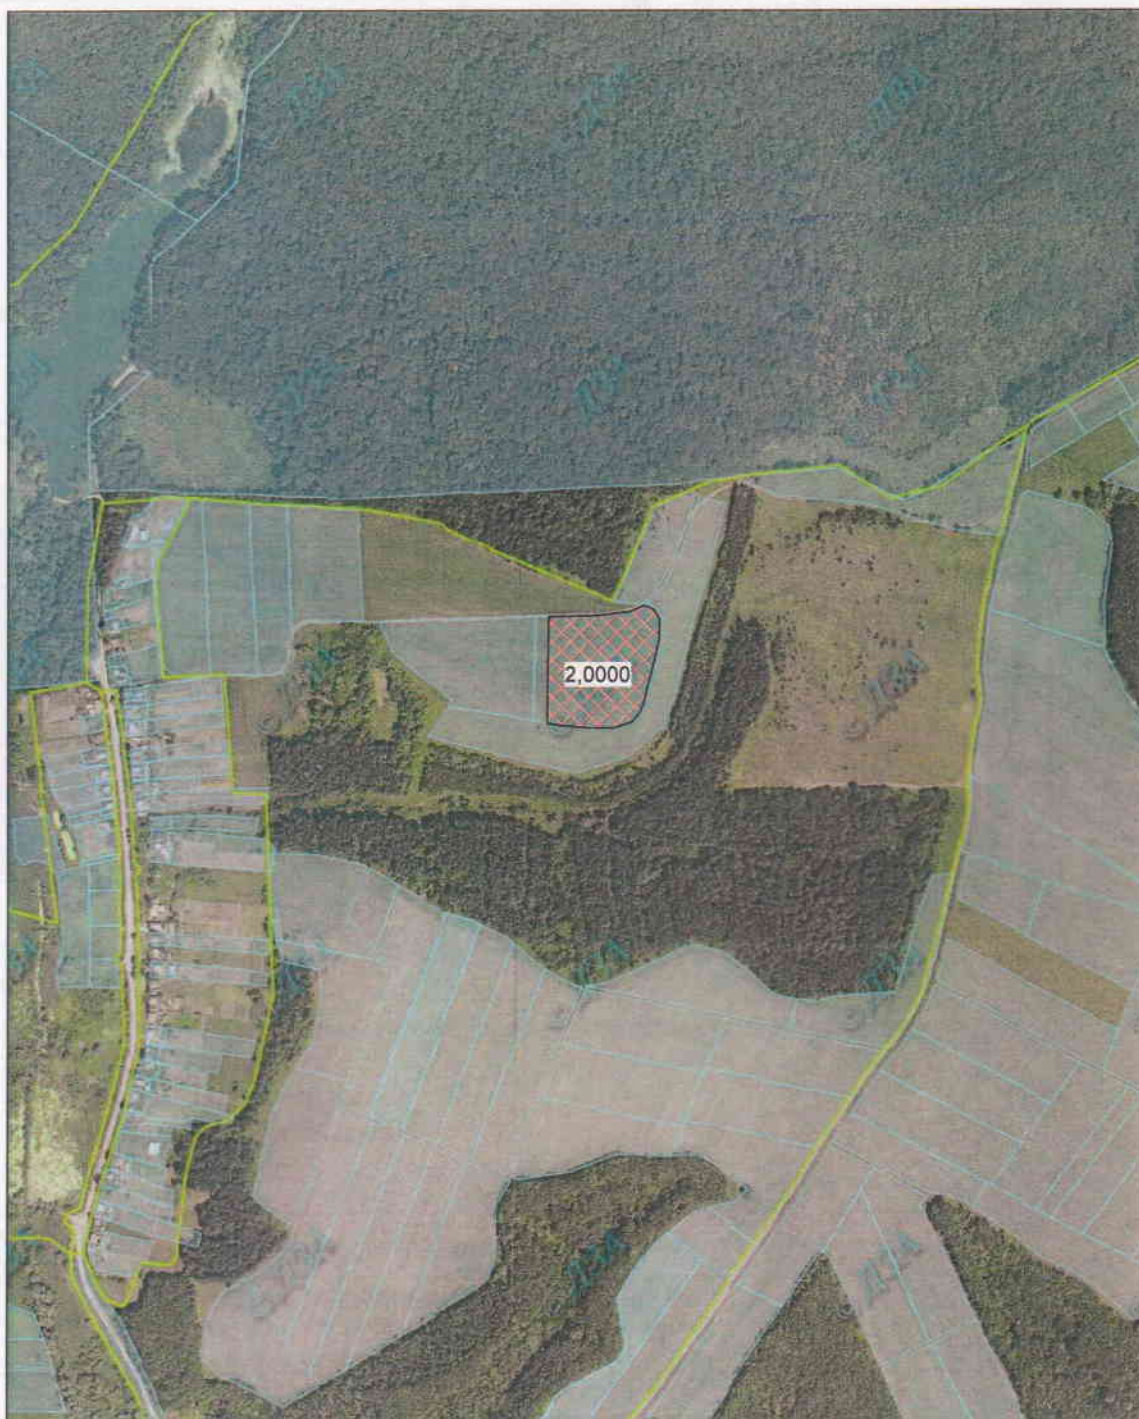

Масштаб 1:10000

Умовні позначення



- земельна ділянка, що відводиться гр. Зарецькому Владиславу
Володимировичу

Виконав: _____

Інженер-землевпорядник _____



О.С. Глянько

Федотова

Наталія

Василівна

І.В. Федотова
