


Викопіювання із землекористування території
м. Суми, вул. 2-га Червоносільська, 17/1

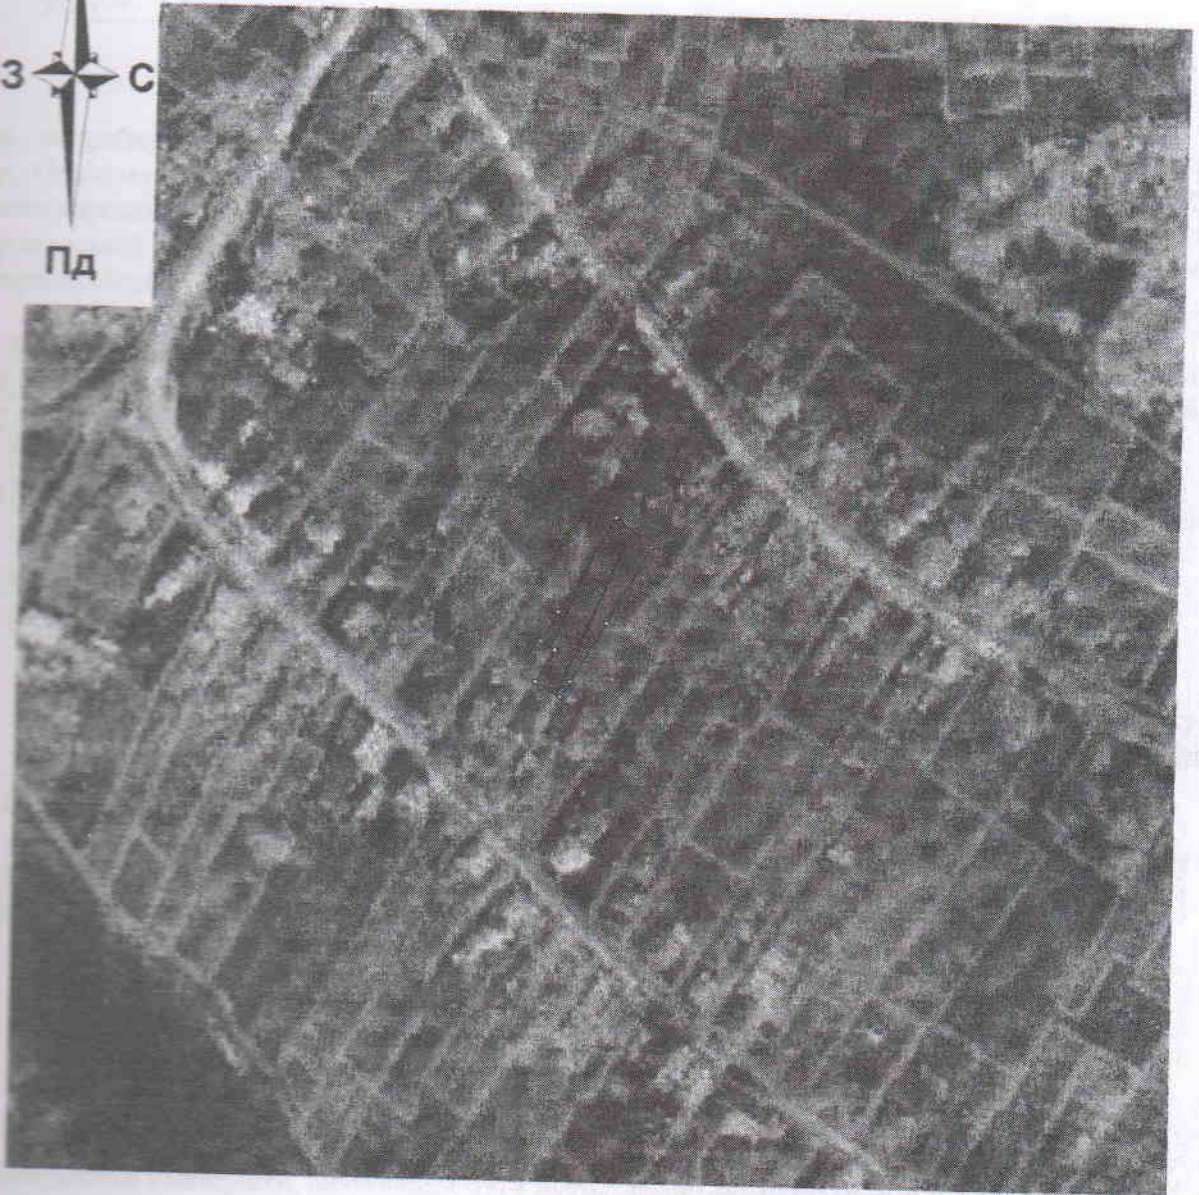

Масштаб 1:2000

Умовні позначення:



- місце розташування земельної ділянки 0,0590 га.
передбаченої для надання у власність гр. Орлікову Олегу Миколайовичу
Для будівництва і обслуговування житлового будинку,
господарських будівель і споруд (присадибна ділянка)

Слав



С. Сахно