

ПЛАН РОЗТАШУВАННЯ БУДІВЕЛЬ ТА СПОРУД

Провулок Миколи Василенка, № 4,

місто Суми,

район Сумський, область Сумська

Масштаб 1:500


ВІДМІТКА ПРО ПРОВЕДЕНЕ ТЕХНІЧНЕ ОБСТЕЖЕННЯ

За результатами проведеного технічного обстеження об'єкта житловий будинок літ. "И-1", житлова прибудова літ. "А1-1", сарай літ. "К", сарай літ. "О"
м. Суми, пров. Миколи Василенка, буд. № 4,
(найменування, місцезнаходження об'єкта)

ВСТАНОВЛЕНО:..

можливість його надійної та безпечної експлуатації.
(можливість / неможливість)


Виконавець 03.11.2020 р.
(дата)

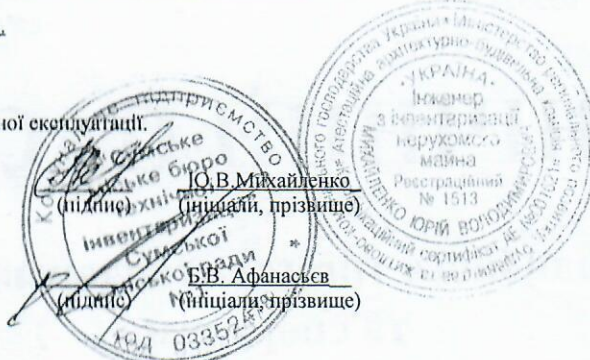

Директор КП
«Сумське міське БТ» СМР 03.11.2020 р.
(дата)

Квадрат 0,0210 га земельна ділянка, що планується для планування ЕКСПЛІКАЦІЯ

до схеми розташування будівель та споруд

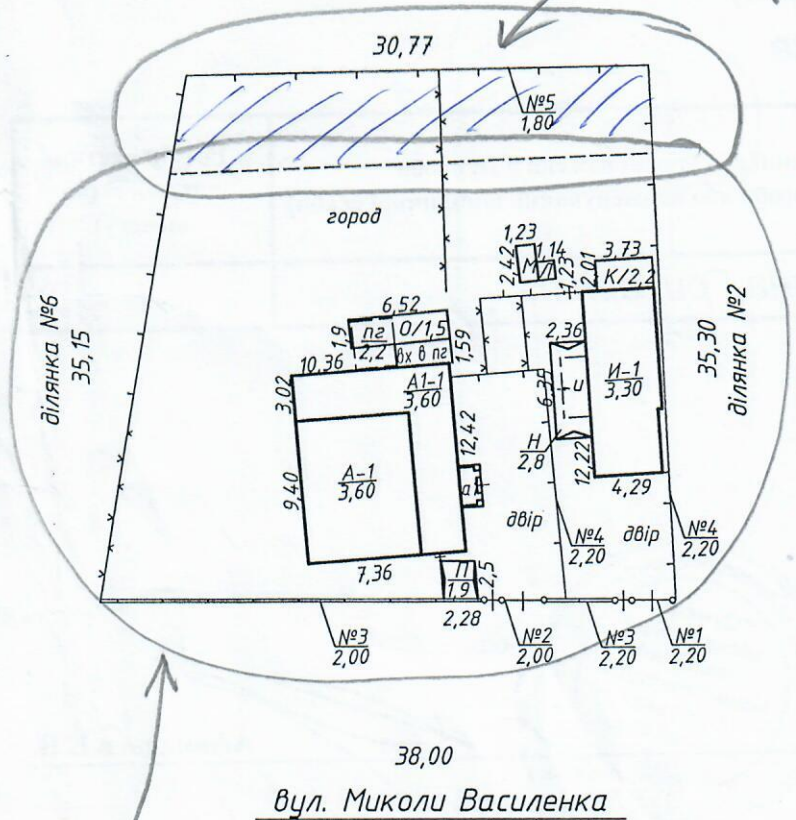

Площа земельної ділянки (м ²) у тому числі	загальна площа	1210
	усього під забудовою	254
	під основною будівлею	196
	під господарськими, допоміжними будівлями і спорудами	58
	під двором	175

Примітка	
Літера або номер за планом	Назва будівель та споруд
А-1	Житловий будинок
А1-1	Житлова прибудова
а1	Ганок
И-1	Житловий будинок
и	Ганок
пг	Погрід
К,О	Сараї
Н,П	Навіси
Л	Вдиральня
М	Літній душ
№1-5	Огорожа

Земельна ділянка, що знаходиться у власності, згідно державного акту.