


СИТУАЦІЙНИЙ ПЛАН

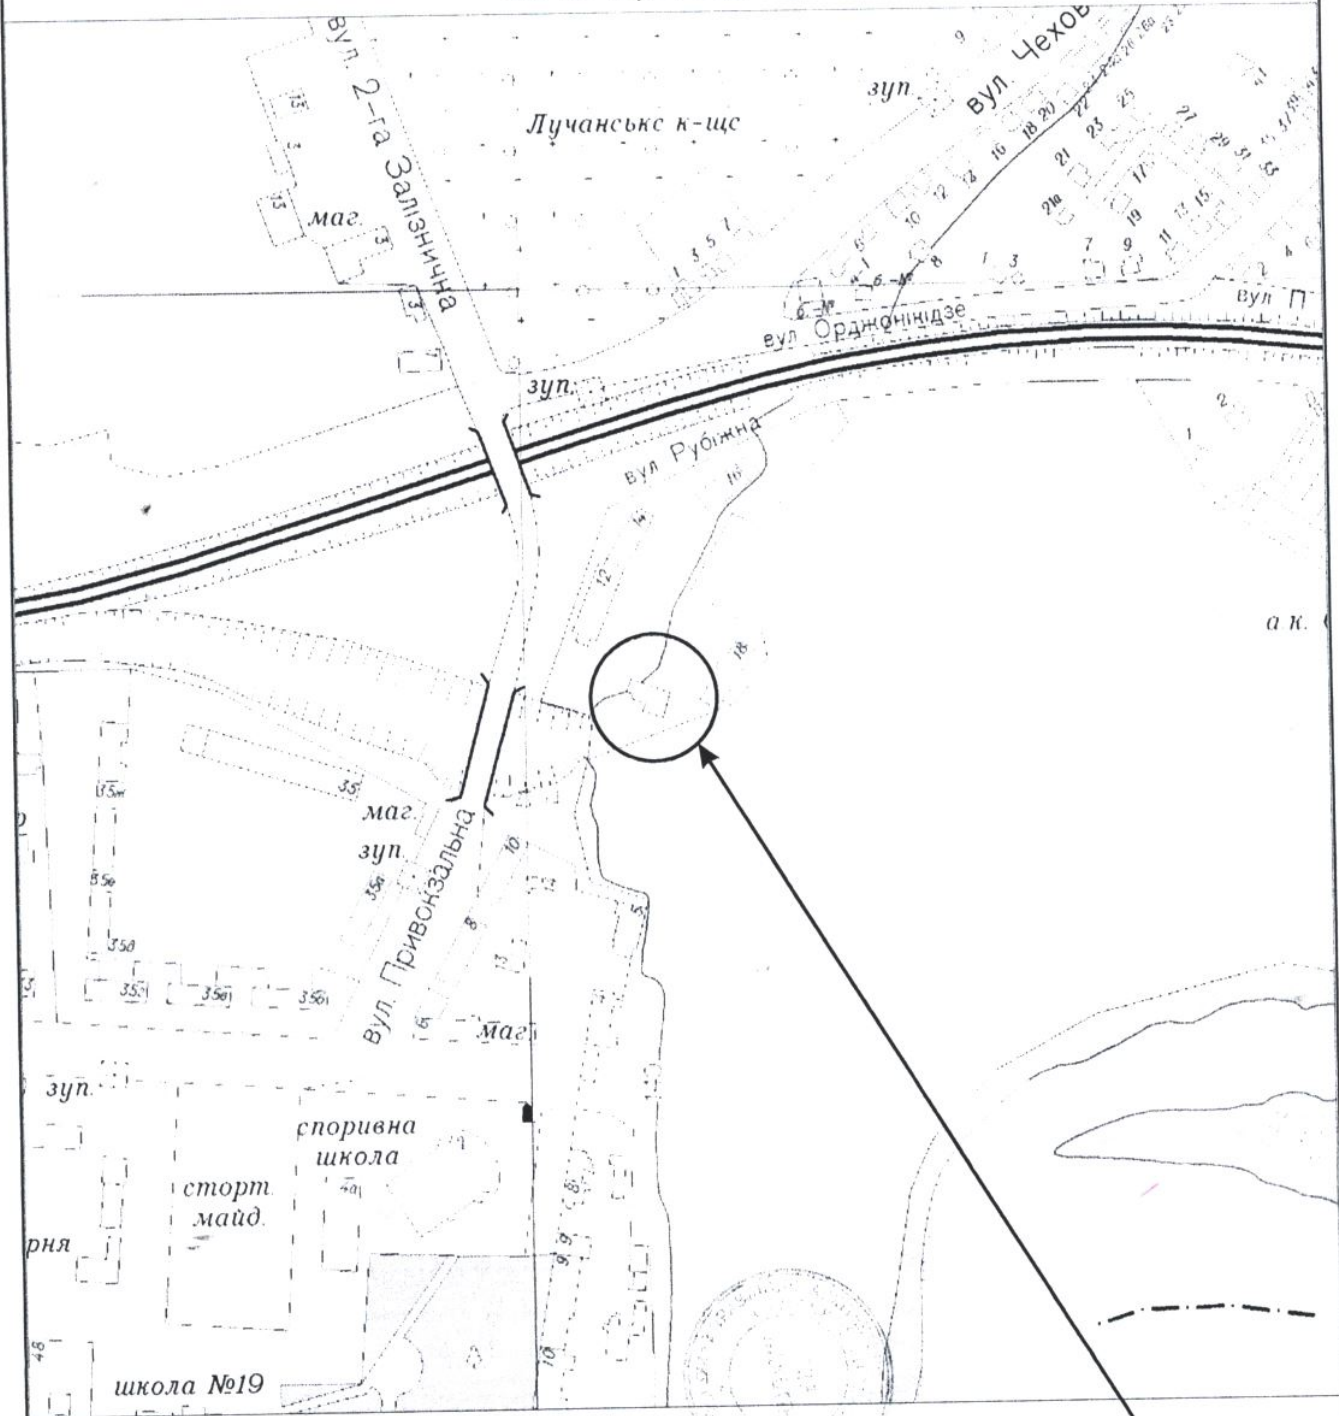

Місце розташування земельної ділянки за адресою:
м. Суми, вул. Привокзальна, 4/6

Примітка:

1. Надано довідково з наявних матеріалів в управлінні архітектури та містобудування СМР.

Виконав: Муж /Мальченко Р. О./