

ЕКСПЛІКАЦІЯ БУДІВЕЛЬ І СПОРУД		
№ № планів	Функціональне використання	Поверховість
<b>НОВІ ЖИТЛОВІ БУДИНКИ</b>		
1	Індивідуальний житловий будинок	1-2
2-19	Багатоквартирний багатоповерховий житловий будинок	5-16
<b>ОБ'ЄКТИ ОБСЛУГОВУВАННЯ</b>		
20	Дитячий садок (215 місць) з початковою школою (100 місць)	2-3
21	Продуктовий супермаркет	1 (будівельно-пробудовано)
22	Торгівельно-розважальний центр (торг. промисловість, громадськ. харчування, побутове обслуговування, аптека, відділення банків, офіси моб. операторів, тощо)	1-2 (будівельно-пробудовано)
23	Культурно-дозвілєвий центр	1 (будівельно-пробудовано)
24	Підприємство громадського харчування	1 (будівельно-пробудовано)
25	Офісні приміщення	4
26	Фітнес-центр	1 (будівельно-пробудовано)
27	Магазин продуктів	1 (будівельно-пробудовано)
28	Житло-експлуатаційна контора	1 (будівельно-пробудовано)
29	Кафе, пункт прокату	1 (будівельно-пробудовано)
30	Амбулаторія сімейного лікаря та стоматології, аптека	1 (будівельно-пробудовано)
31	Відкриті спортивні споруди та майданчики	1 (будівельно-пробудовано)
32	Комплекс майданчиків дитячих, спортивних, відпочинку дорослого населення (у дворках - це в господарстві)	1 (будівельно-пробудовано)
33	Майданчик вихулу собак	1 (будівельно-пробудовано)
<b>ОБ'ЄКТИ ТРАНСПОРТНОЇ ТА ІНЖЕНЕРНОЇ ІНФРАСТРУКТУРИ</b>		
34	Паркінг наземний багатоповерховий (90 місць)	3
35	Газо-розподільний пункт (ГРП)	-
36	Котельня	1
37, 38	Трансформаторна підстанція (ТП) 10/0,4 Кв	1
39	ПС "Романська" ПАТ "Сумобленерго" 110/20 кВ	1
40	Каналізаційна насосна станція (КНС-исноука)	1
<b>ОБ'ЄКТИ СПЕЦІАЛЬНОГО ПРИЗНАЧЕННЯ</b>		
41	Пожежне депо	-
41.1	Пожежна частина	3
41.2	Гараж спецтехніки	1
41.3	Підземні резервуари протипожежного запасу води	-
41.4	Багатоквартирний багатоповерховий житловий будинок	7-9
41.5	Багатоквартирний багатоповерховий житловий будинок	5

**УМОВНІ ПОЗНАЧЕННЯ:**

**МЕЖІ:**

- ІСНУЮЧ. ПРОЕКТ. МЕЖІ МІСТА
- ІСНУЮЧ. ПРОЕКТ. МЕЖІ ДПТ
- ІСНУЮЧ. ПРОЕКТ. МЕЖІ ЗЕМЕЛЬНИХ ДІЛЯНОК ЖИТЛОВОЇ ТА ГРОМАДСЬКОЇ ЗАБУДОВИ
- ІСНУЮЧ. ПРОЕКТ. МЕЖІ ПЕРШОГО ЕТАПУ РЕАЛІЗАЦІЇ ПРОЕКТУ
- ІСНУЮЧ. ПРОЕКТ. ЧЕРВОНІ ЛІНІЇ
- ІСНУЮЧ. ПРОЕКТ. ЛІНІЇ РЕГУЛЮВАННЯ ЗАБУДОВИ

**ТЕРИТОРІЇ:**

**ЖИТЛОВОЇ ЗАБУДОВИ:**

- ІСНУЮЧ. ПРОЕКТ. САДИБНОЇ ЖИТЛОВОЇ ЗАБУДОВИ
- ІСНУЮЧ. ПРОЕКТ. БЛОКОВАНОЇ ЗАБУДОВИ
- ІСНУЮЧ. ПРОЕКТ. СЕРЕДНЬОПОВЕРХОВОЇ ТА БАГАТОПОВЕРХОВОЇ ЗАБУДОВИ

**ЗАКЛАДІВ ОСВІТИ:**

- ІСНУЮЧ. ПРОЕКТ. ДИТЯЧИХ ДОШКІЛЬНИХ УСТАНОВ, ЗАБЛОКОВАНИХ З ПОЧАТК. ШКОЛОЮ

**ГРОМАДСЬКОГО ПРИЗНАЧЕННЯ:**

- ІСНУЮЧ. ПРОЕКТ. ПІДПР-В ТОРГІВЛІ, ГРОМ. ХАРЧУВАННЯ, ПОВ. ОБСЛУГОВУВАННЯ, СПОРТИВН.

**ЛАНДШАФТНО-РЕКРЕАЦІЙНІ:**

- ІСНУЮЧ. ПРОЕКТ. ОЗЕЛЕНЕНІ ТЕРИТОРІЇ ЗАГАЛЬНОГО КОРИСТУВАННЯ (парки, бульварні)
- ІСНУЮЧ. ПРОЕКТ. ВІДКРИТІ СПОРТИВНІ СПОРУДИ ТА МАЙДАНЧИКИ

**ПРОМИСЛОВИХ ПІДПРИЄМСТВ:**

- ІСНУЮЧ. ПРОЕКТ. ПРОМИСЛОВІ ПІДПРИЄМСТВА, ЩО НЕ ДІЮТЬ

**ІНЖЕНЕРНОЇ ІНФРАСТРУКТУРИ:**

- ІСНУЮЧ. ПРОЕКТ. ОБ'ЄКТИ ЕЛЕКТРОПОСТАЧАННЯ
- ІСНУЮЧ. ПРОЕКТ. КОТЕЛЬНІ
- ІСНУЮЧ. ПРОЕКТ. ОБ'ЄКТИ КАНАЛІЗАЦІЇ
- ІСНУЮЧ. ПРОЕКТ. ОБ'ЄКТИ ГАЗОПОСТАЧАННЯ

**СПЕЦІАЛЬНІ:**

- ІСНУЮЧ. ПРОЕКТ. ПОЖЕЖНЕ ДЕПО


**ТРАНСПОРТУ І ВУЛИЧНО-ДОРОЖНЬОЇ МЕРЕЖІ:**

- ІСНУЮЧ. ПРОЕКТ. МАГІСТРАЛЬНИХ ВУЛИЦ РАЙОННОГО ЗНАЧЕННЯ
- ІСНУЮЧ. ПРОЕКТ. ПРОЗІДІВ, ПІД'ЇЗДІВ ТА ВІДКРИТИХ АВТОСТОЯНОК
- ІСНУЮЧ. ПРОЕКТ. ВИМОЩЕННЯ ДОРОЖН. ПЛИТКОЮ З МОЖЛИВІСТЮ ПРОЇЗДУ СПЕЦ. ТР-ТУ
- ІСНУЮЧ. ПРОЕКТ. ПАРКІНГІ ПІДЗЕМНІ ТА НАЗЕМНІ
- ІСНУЮЧ. ПРОЕКТ. ПІШОХОДНІ ПЕРЕХОДИ НАЗЕМНІ
- ІСНУЮЧ. ПРОЕКТ. ЗУПИНКА ГРОМАДСЬКОГО ТР-ТУ

**ЗОНИ РЕГЛАМЕНТОВАНОГО ОБМЕЖЕНОГО ВИКОРИСТАННЯ ТЕРИТОРІЇ:**

- ІСНУЮЧ. ПРОЕКТ. САНИТАРНО-ЗАХИСНА ЗОНА ВІД ОБ'ЄКТІВ ТЕПЛОПОСТАЧАННЯ, КАНАЛІЗАЦІЇ
- ІСНУЮЧ. ПРОЕКТ. ОХОРОННА ЗОНА МЕРЕЖ ТА ОБ'ЄКТІВ ГАЗОПОСТАЧАННЯ (норматив)
- ІСНУЮЧ. ПРОЕКТ. ОХОРОННА ЗОНА ОБ'ЄКТІВ ЕЛЕКТРОПОСТАЧАННЯ (норматив)
- ІСНУЮЧ. ПРОЕКТ. САНИТАРНО-ЗАХИСНА ЗОНА ОБ'ЄКТІВ ЕЛЕКТРОПОСТАЧАННЯ
- ІСНУЮЧ. ПРОЕКТ. САНИТАРНО-ЗАХИСНА ЗОНА ТРАНСПОРТНИХ ОБ'ЄКТІВ (норматив)

М 1:1000 (1cm = 10m)

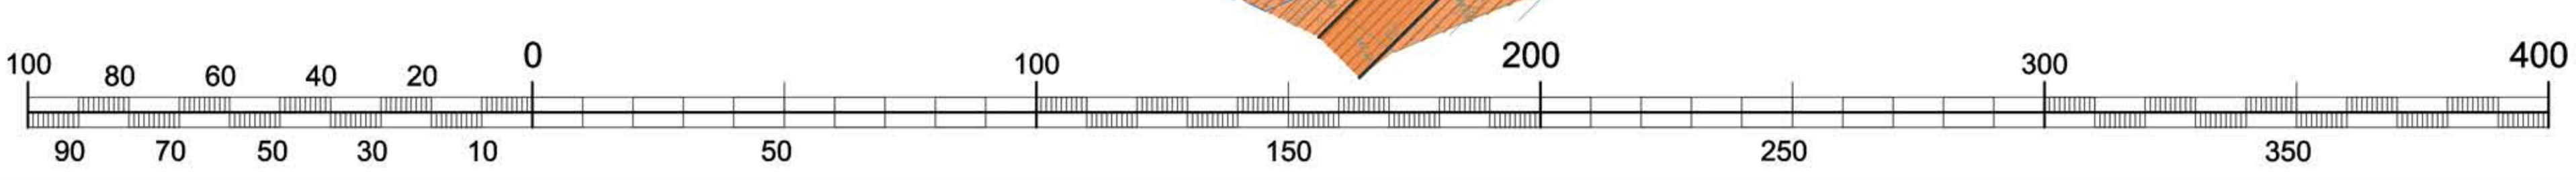

26-17П		Внесена змни до детального плану території мікрорайону між вулицями Нахімова, Проєктна №9, Соколина, Проєктна №10 у м. Суми	
Розробив	Коваль Іван	Дата	12.20
Перевірив	Коваль Іван	Дата	12.20
Н.Кондр.	Хомик	Дата	12.20
Житлова та громадська забудова		Стан	Архив
Проектний план (основне креслення) М 1:1000		ДПТ	5
		ТОВ "СІАТ"	