


12

СХЕМА РОЗМІЩЕННЯ ЗЕМЕЛЬНОЇ ДІЛЯНКИ в межах Піщанської сільської ради Сумська міська рада Сумської області (за межами населеного пункту)

5910191500:01:008:0324
КОАТУУ:зона:квартал

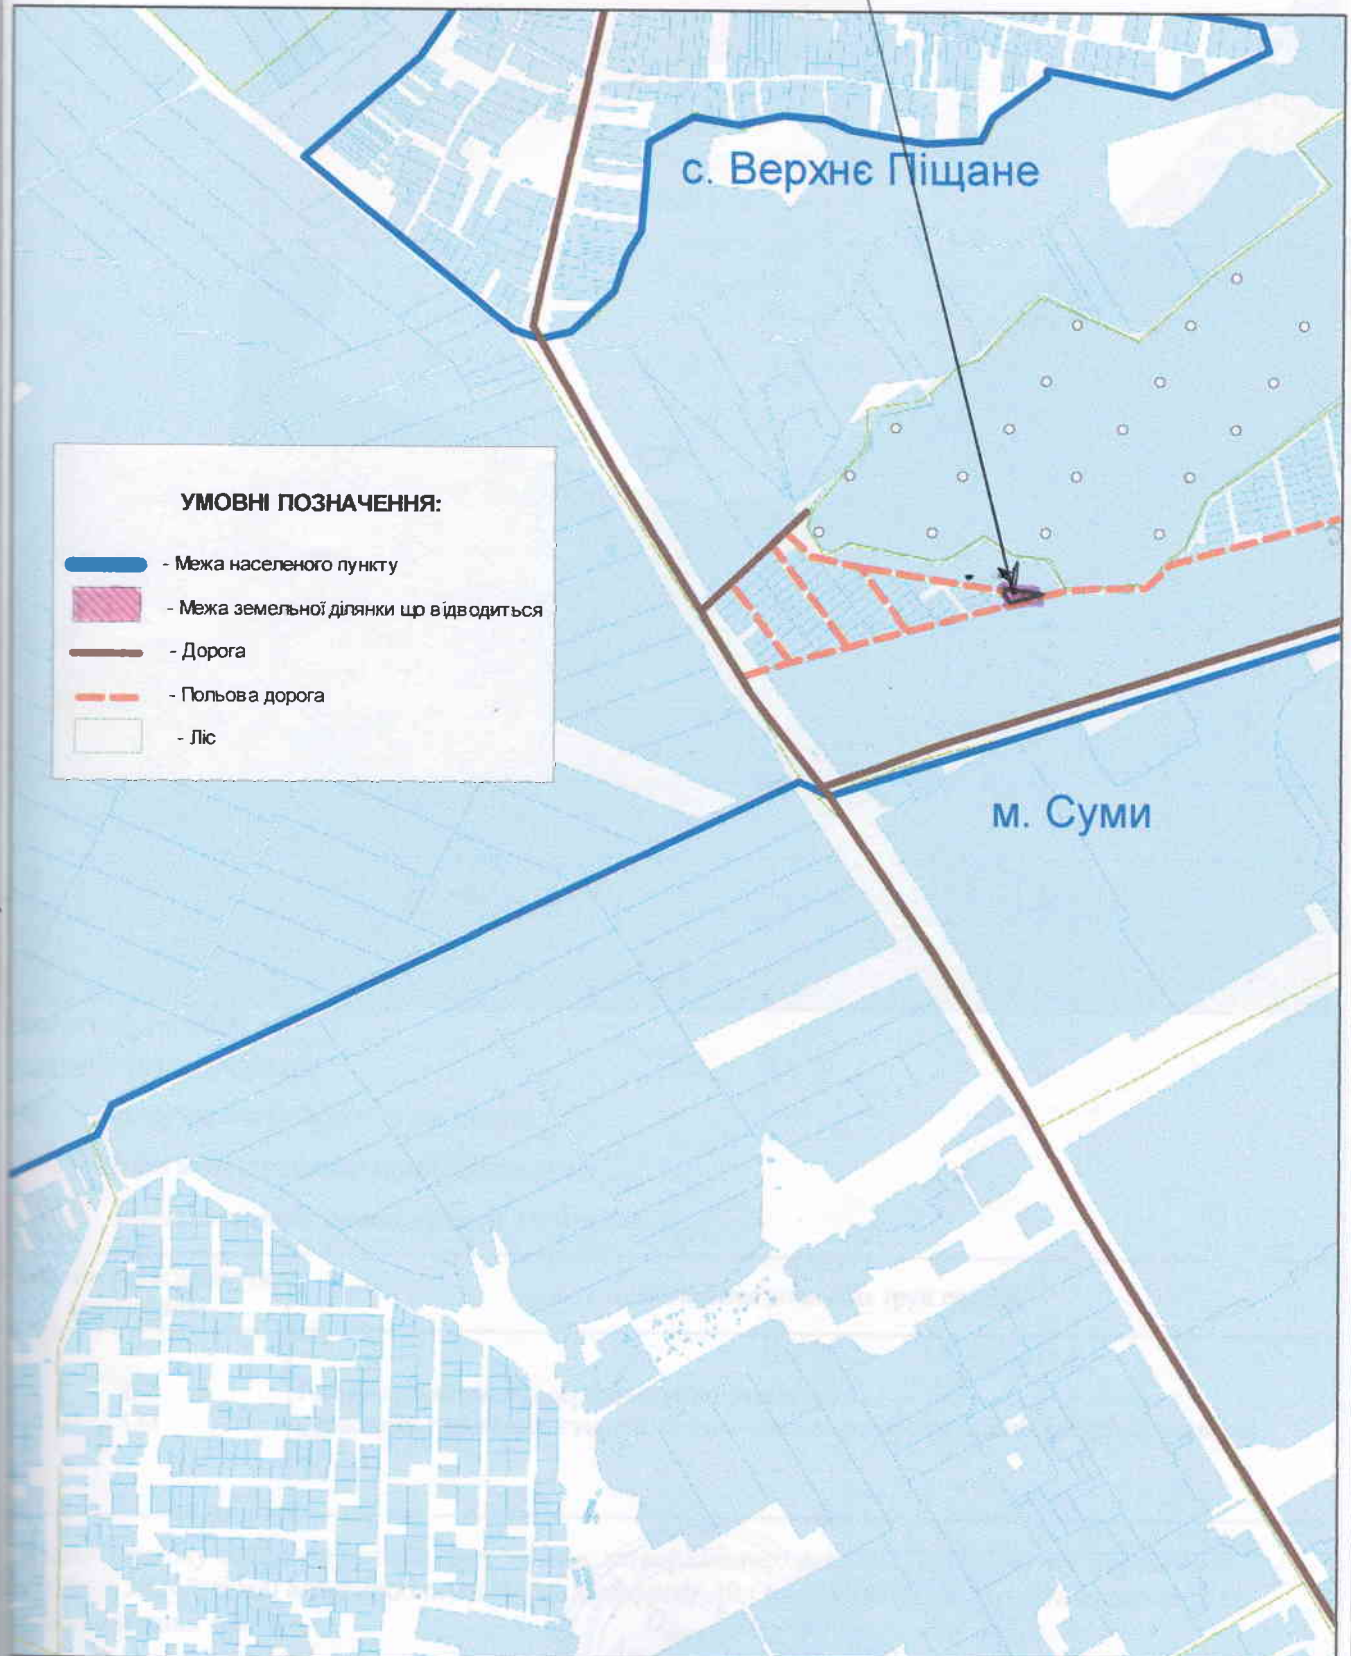

МАСШТАБ 1:15000