


ГРАФІЧНИЙ МАТЕРІАЛ, НА ЯКОМУ ЗАЗНАЧЕНО БАЖАНЕ МІСЦЕ
РОЗТАШУВАННЯ ЗЕМЕЛЬНОЇ ДІЛЯНКИ
за адресою: м. Суми, вул. Ковпака,
біля земельної ділянки з кадастровим номером 5910136600:05:002:0255

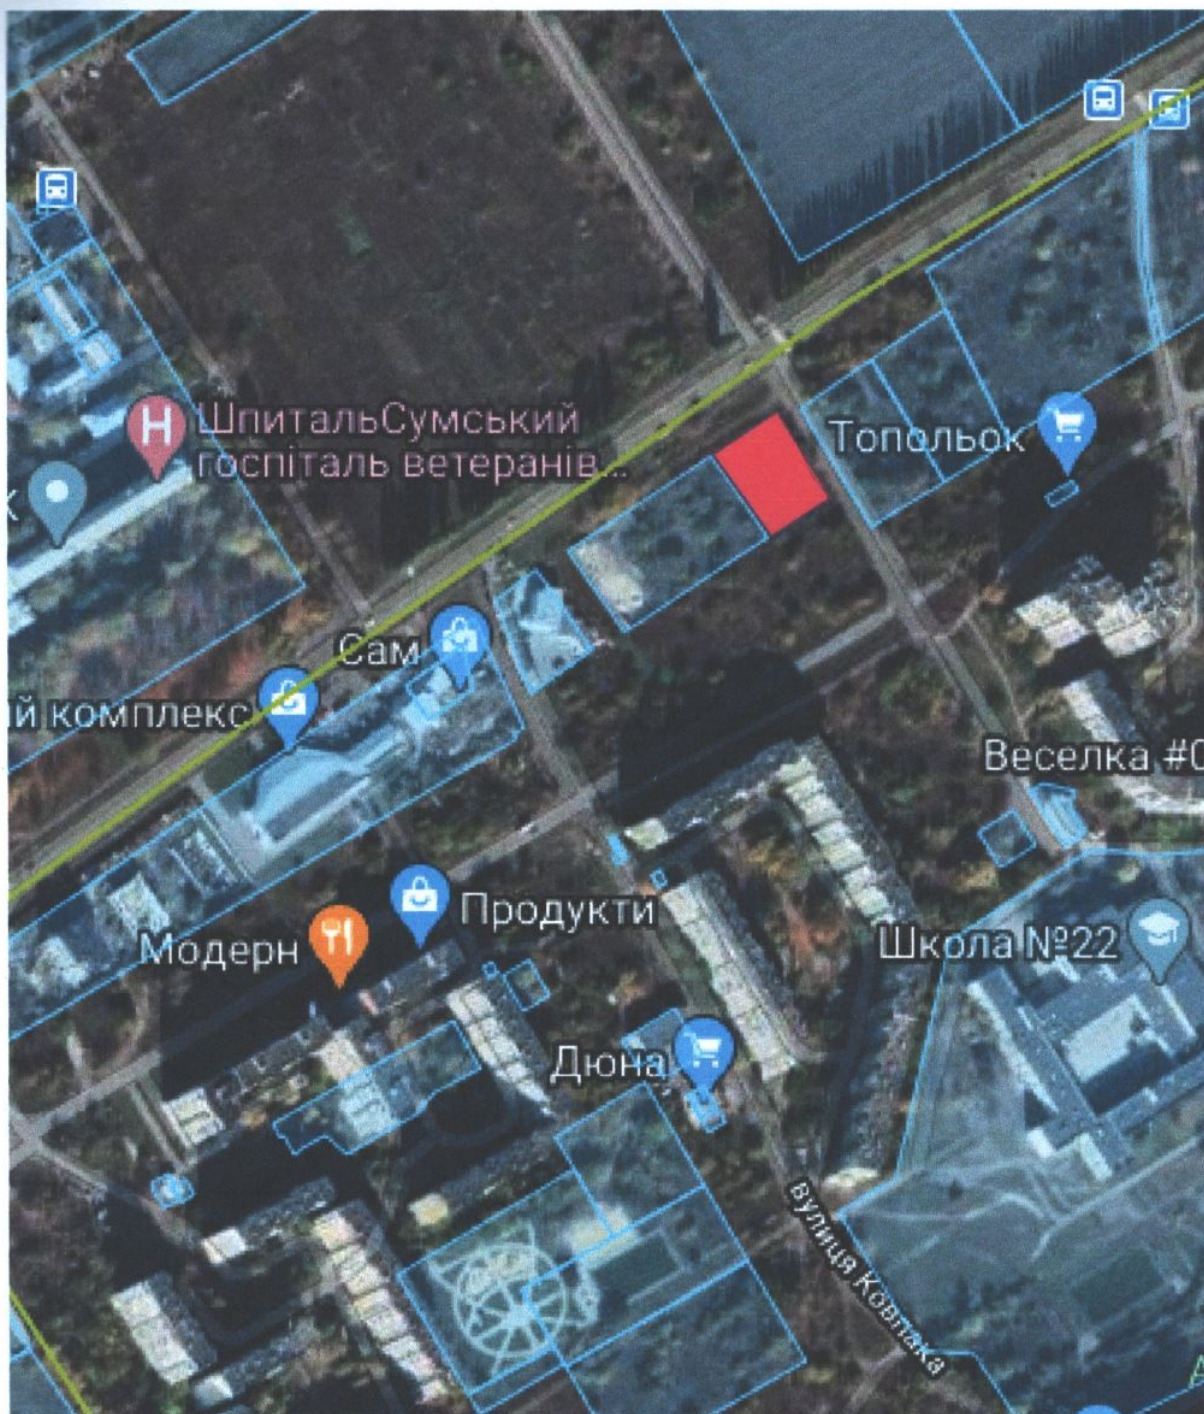

Умовні позначення:

 - бажане місце розміщення земельної ділянки орієнтовною площею 0,20 га