


ВИКОПІЮВАННЯ

з кадастрової карти (плану) земельної ділянки,
що відводиться в оренду ТОВ "ДЕНФ" (1/2) та Хабленко Н.М. (1/2)
земель рекреаційного призначення під нежитловими приміщеннями (ресторан)
орієнтовною площею не більше 0,1788 га,
за адресою: м. Суми, вул. Івана Франка, 89 А Сумської міської ради

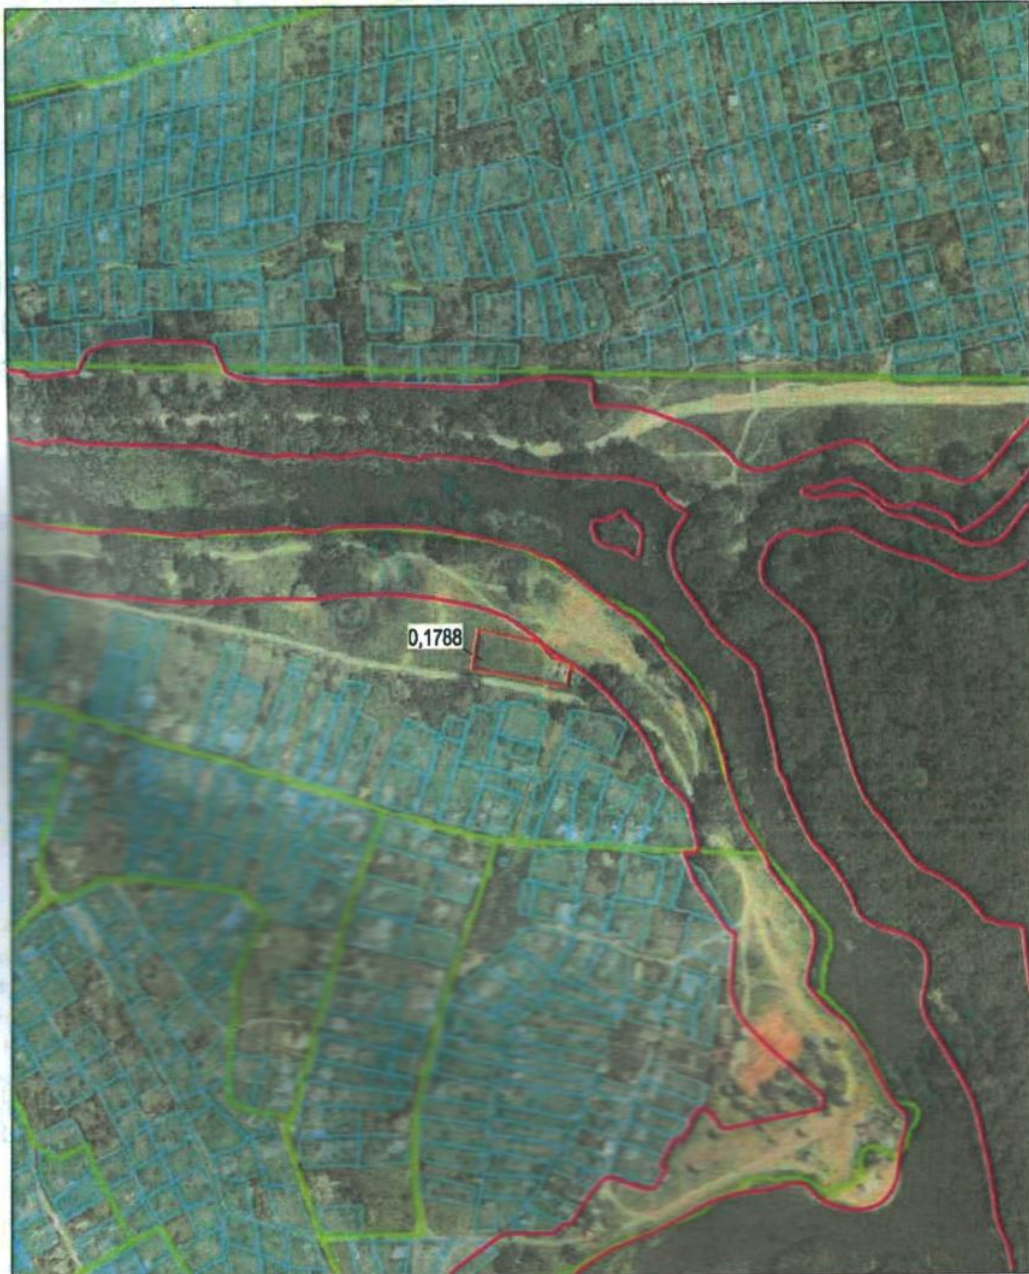

Масштаб 1:5000

Умовні позначення

 земельна ділянка, що відводиться в оренду



Склад: *Н.В. Федотова*



Інженер-землевпорядник *Н.В. Федотова*