

## II: ПЛАН УСАДЕБНОГО УЧАСТКА

(Выкопировка из плана застроенного квартала)

ул. (пер. нп.): Юбилейная дом № 121

квартал № 901

Масштаб 1:500

Земельный участок площадью

на основании решения исполкома

Совета народных депутатов от

зарегистрирован

«3» 09

1992 г.


### Площадь усадебного участка

Общая площадь участка по фактическому пользованию (кв. м)		1611
В Т. Ч. ПО УГОДИЯМ (кв. м)	под строениями	
	всего	171
	жилыми	70
	нежилыми	101
	под двором	174
	под садом	
	фруктовым	70
	декоративным	
	под огородом	
	под <u>дугой</u>	569
Площадь участка по соответствующей норме (кв. м)		
Излишек земельного участка (кв. м)		
Самовольный захват (кв. м)		9

### Примечание

### Экспликация

Литер по плану	Наименование
А-1	жилой дом
Б	сарай - кухня
Б	пристройка
нп	погреб
В	туалет
Г. Д	сарай
ЖС	гараж
н1-4	ограждение

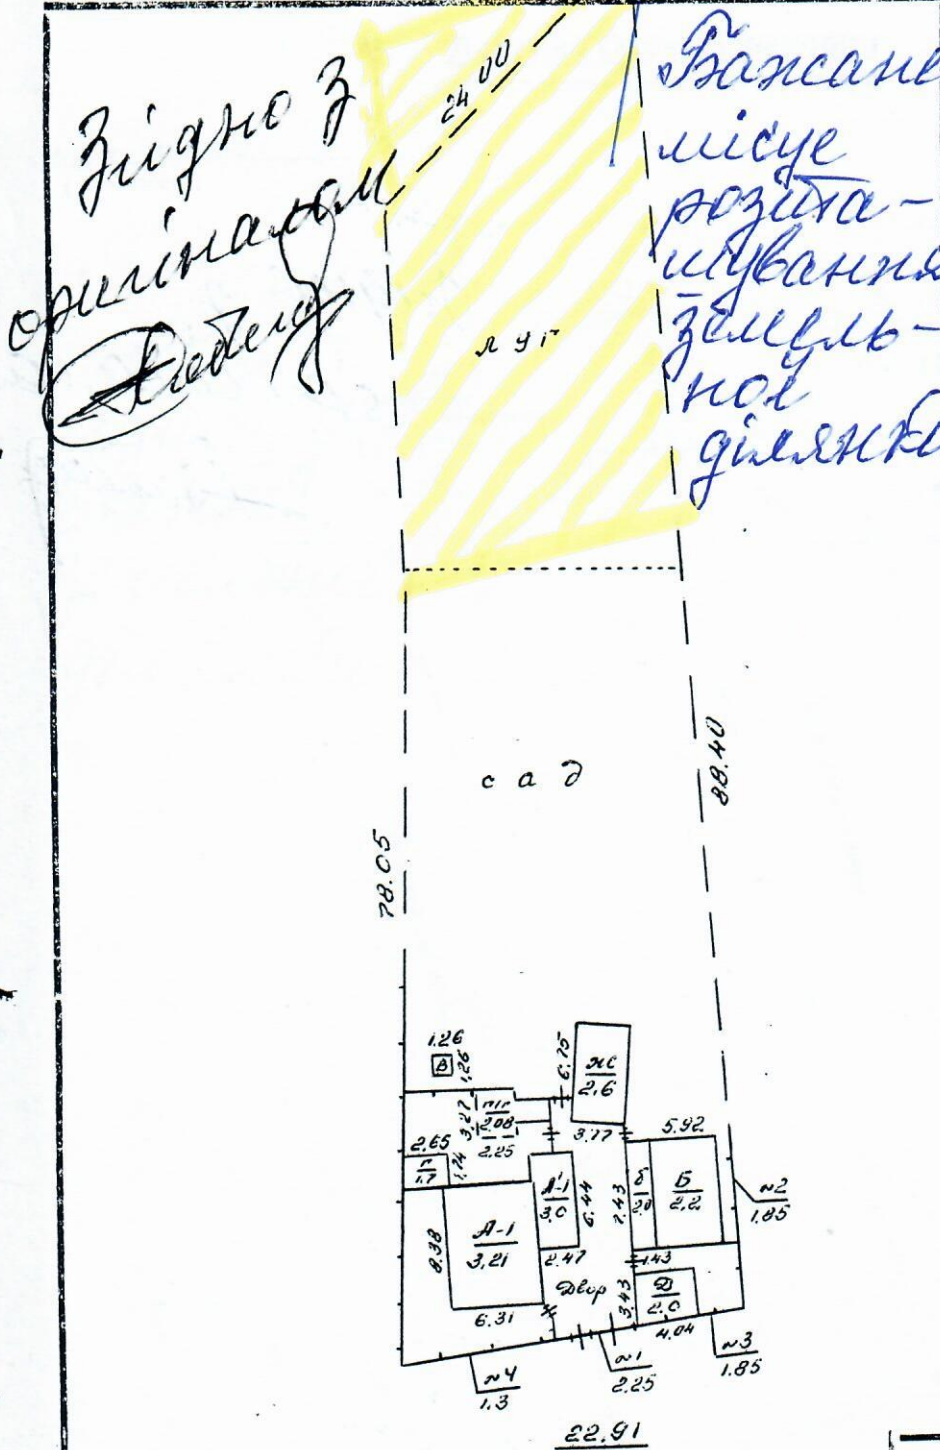

- сарай Д
- сарай Г
- туалет В

ул. Юбилейная

Разрешено минимизировать

Наименование: ЖС

Сумское областное объединение технической инвентаризации

Нач. бюро	<i>[Signature]</i>	Мартин
рег. тех. из. произвел техник	<i>[Signature]</i>	Томаски
Проверил бригадир	<i>[Signature]</i>	Латин

Дата изготовления «21» 08 1992 г.