


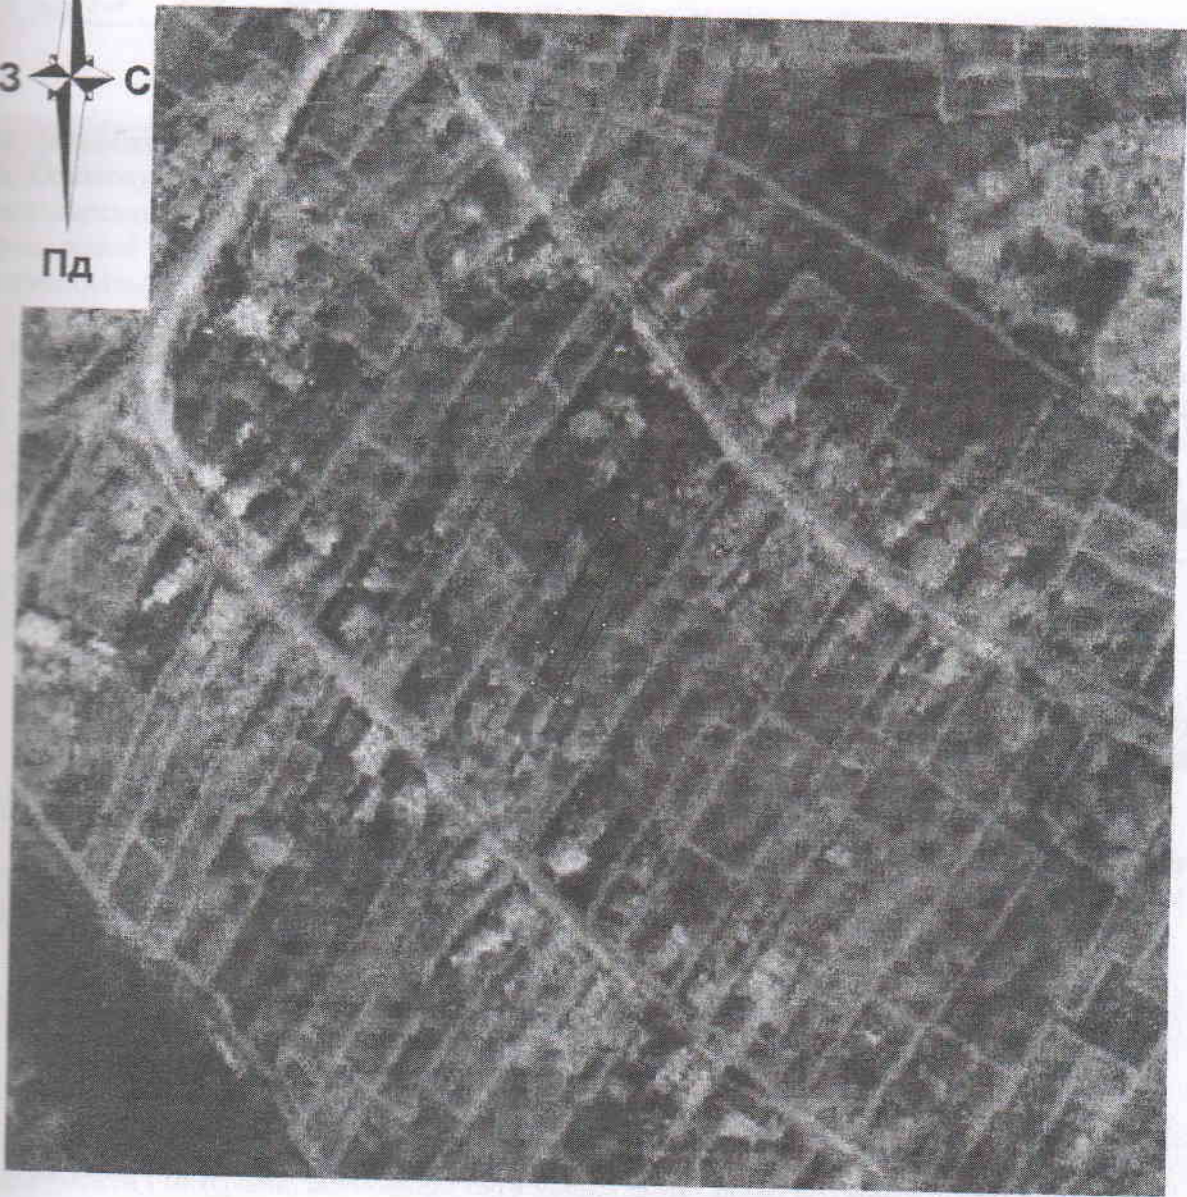

**Викопіювання із землекористування території**  
м. Суми, вул. 2-га Червоносільська, 17/1



Масштаб 1:2000

**Умовні позначення:**



- місце розташування земельної ділянки 0,0590 га.  
передбаченої для надання у власність гр. Орлікову Олегу Миколайовичу  
Для будівництва і обслуговування житлового будинку,  
господарських будівель і споруд (присадибна ділянка)

Склав

*С. Сахно*



С. Сахно