


ФОП Горіченко Т.О. вул. Інтернаціоналістів, 21

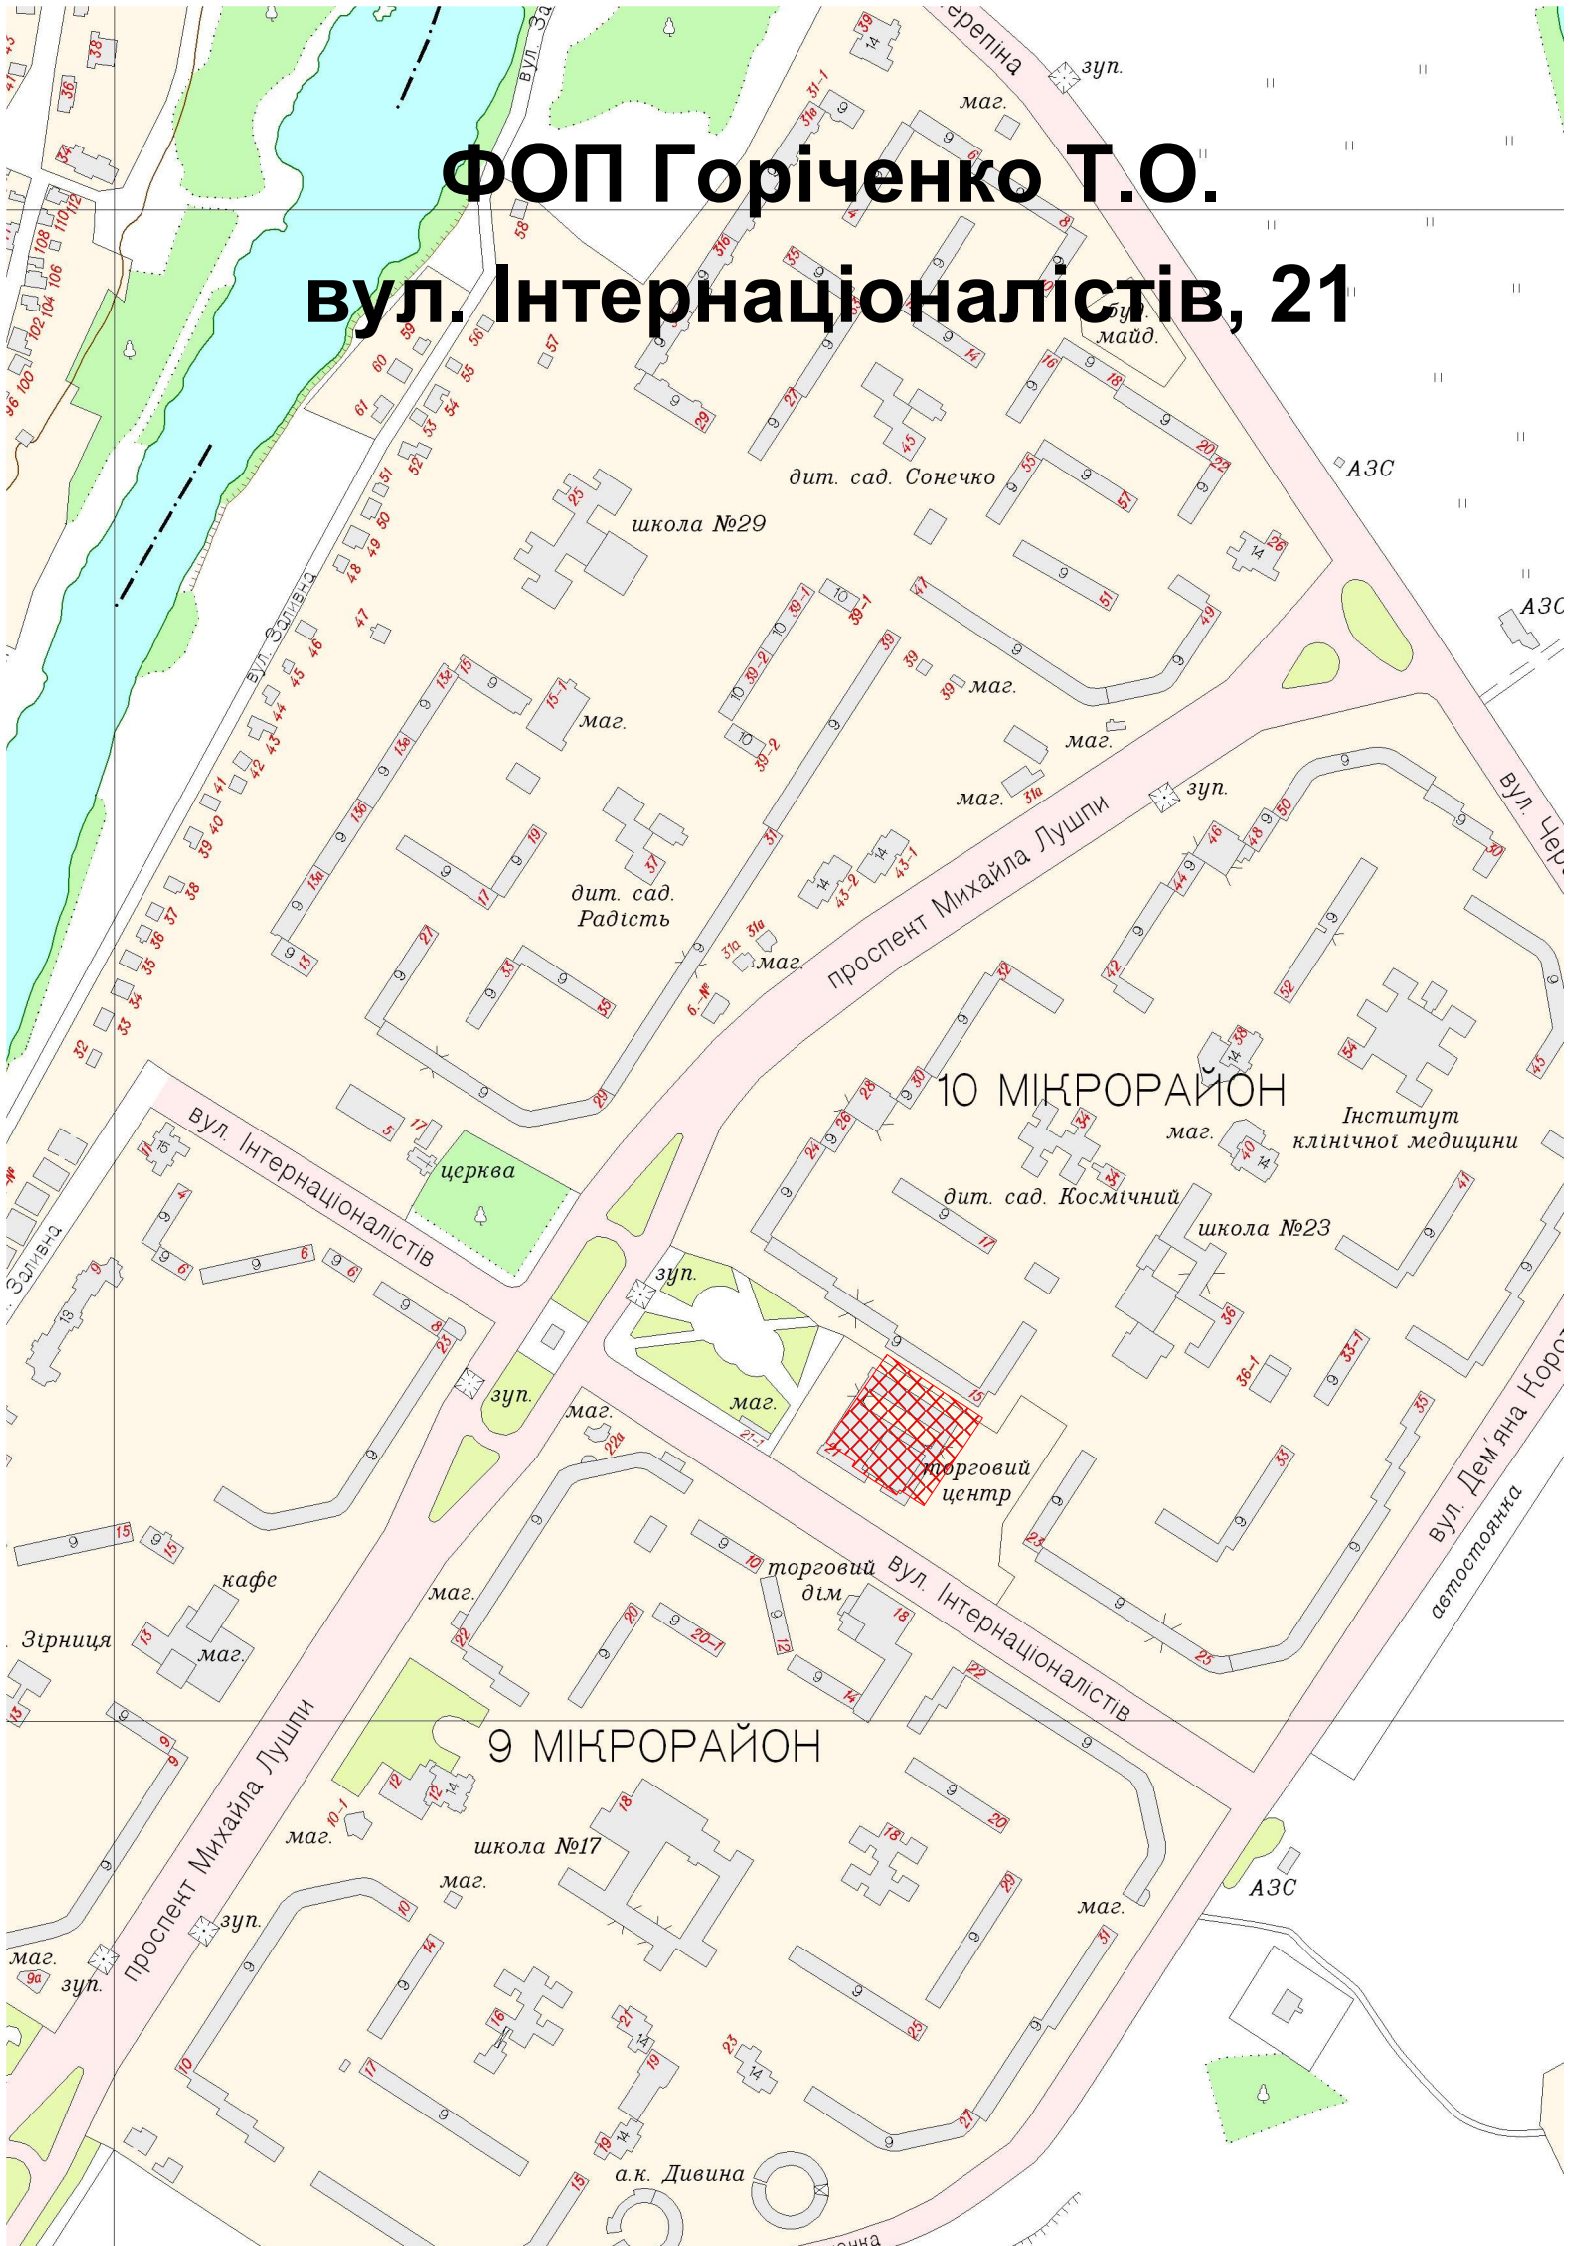

10 МІКРОРАЙОН

9 МІКРОРАЙОН