



- 18 -

СИТУАЦІЙНИЙ ПЛАН

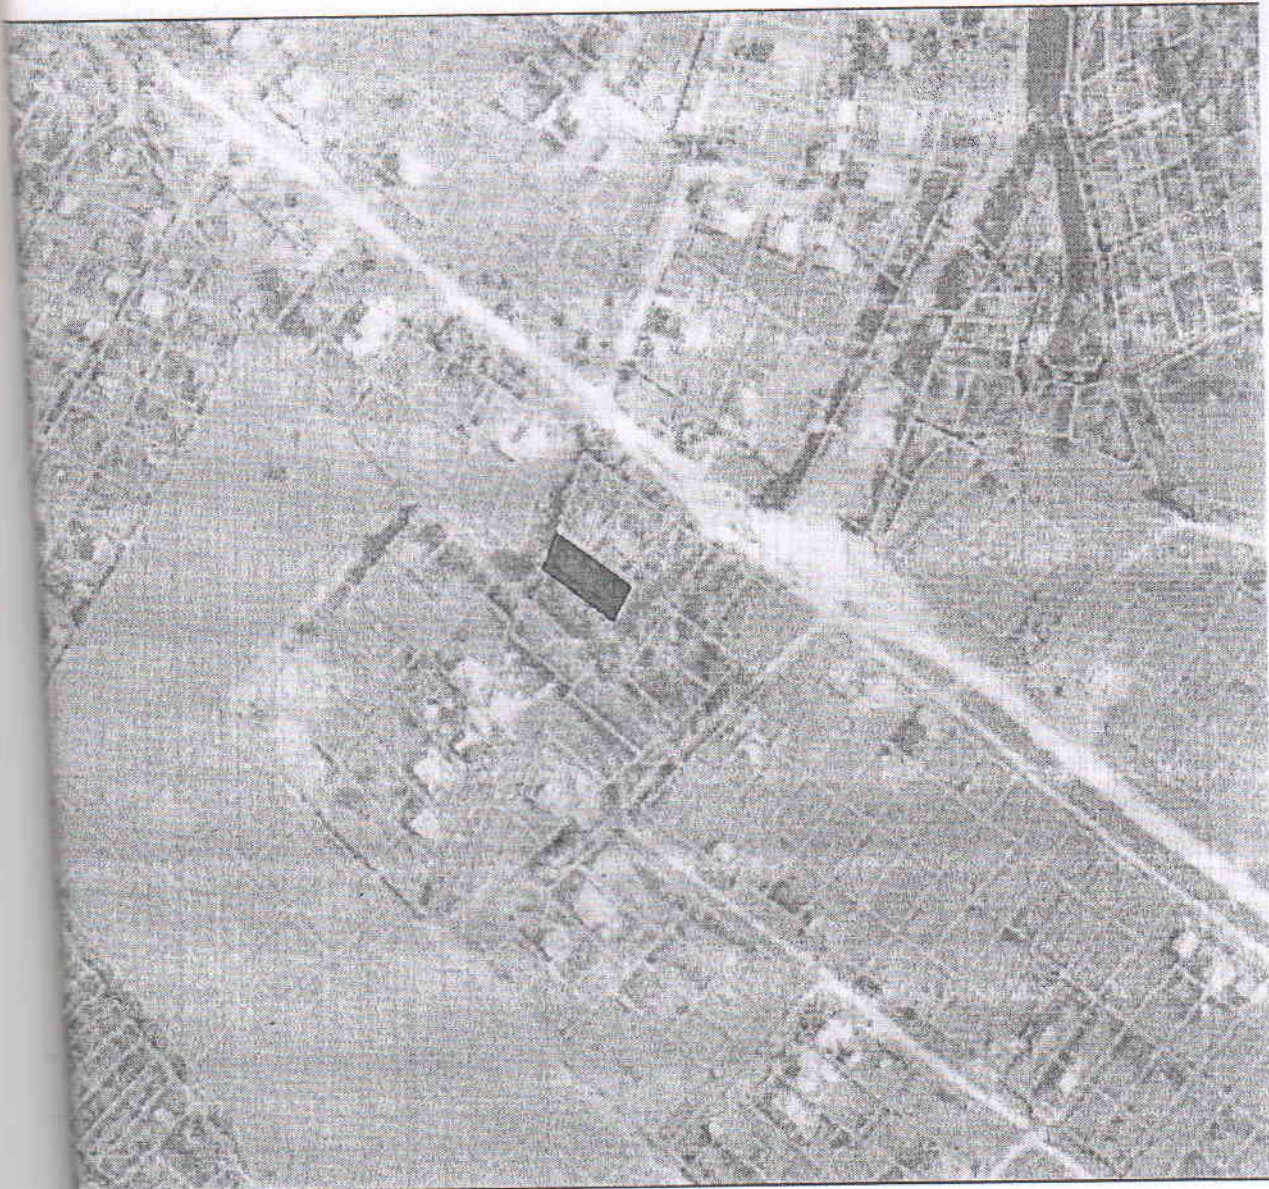

Умовні позначення:

 - земельна ділянка, цільове призначення якої змінюється

	Ідентифікаційний номер	гр. Степаненко Ніна Миколаївна Сумська область, Сумський район, Старосільська сільська рада	Стадія	Аркуш	Аркушів
	Підпис				
	Код	Проект землеустрою щодо відведення земельної ділянки, цільове призначення якої змінюється	П	1	1
Юрій М. Петриченко Ю.С.	3257103862				
	Назва	Ситуаційний план Масштаб 1:10000	III «Мегаполіс» 2021 рік		
Олександр Іванович інженер землеустрою	М.В.				

001506

013976

Івна

ІНКУ,

2:0921

ІНКО

ІЧЕНКО