

Експлікація будівель та споруд

№ п/п	Найменування	Примітки
1	Гаржак	існуючий
2	5-ти поверховий житловий будинок	існуючий
3	Житловий будинок	існуючий


*Висхідний канал
роз'єднувачів*

"червона" лінія

вул. Соколова

"червона" лінія

1-черга відведення
S_{пл} = 3 5876 га

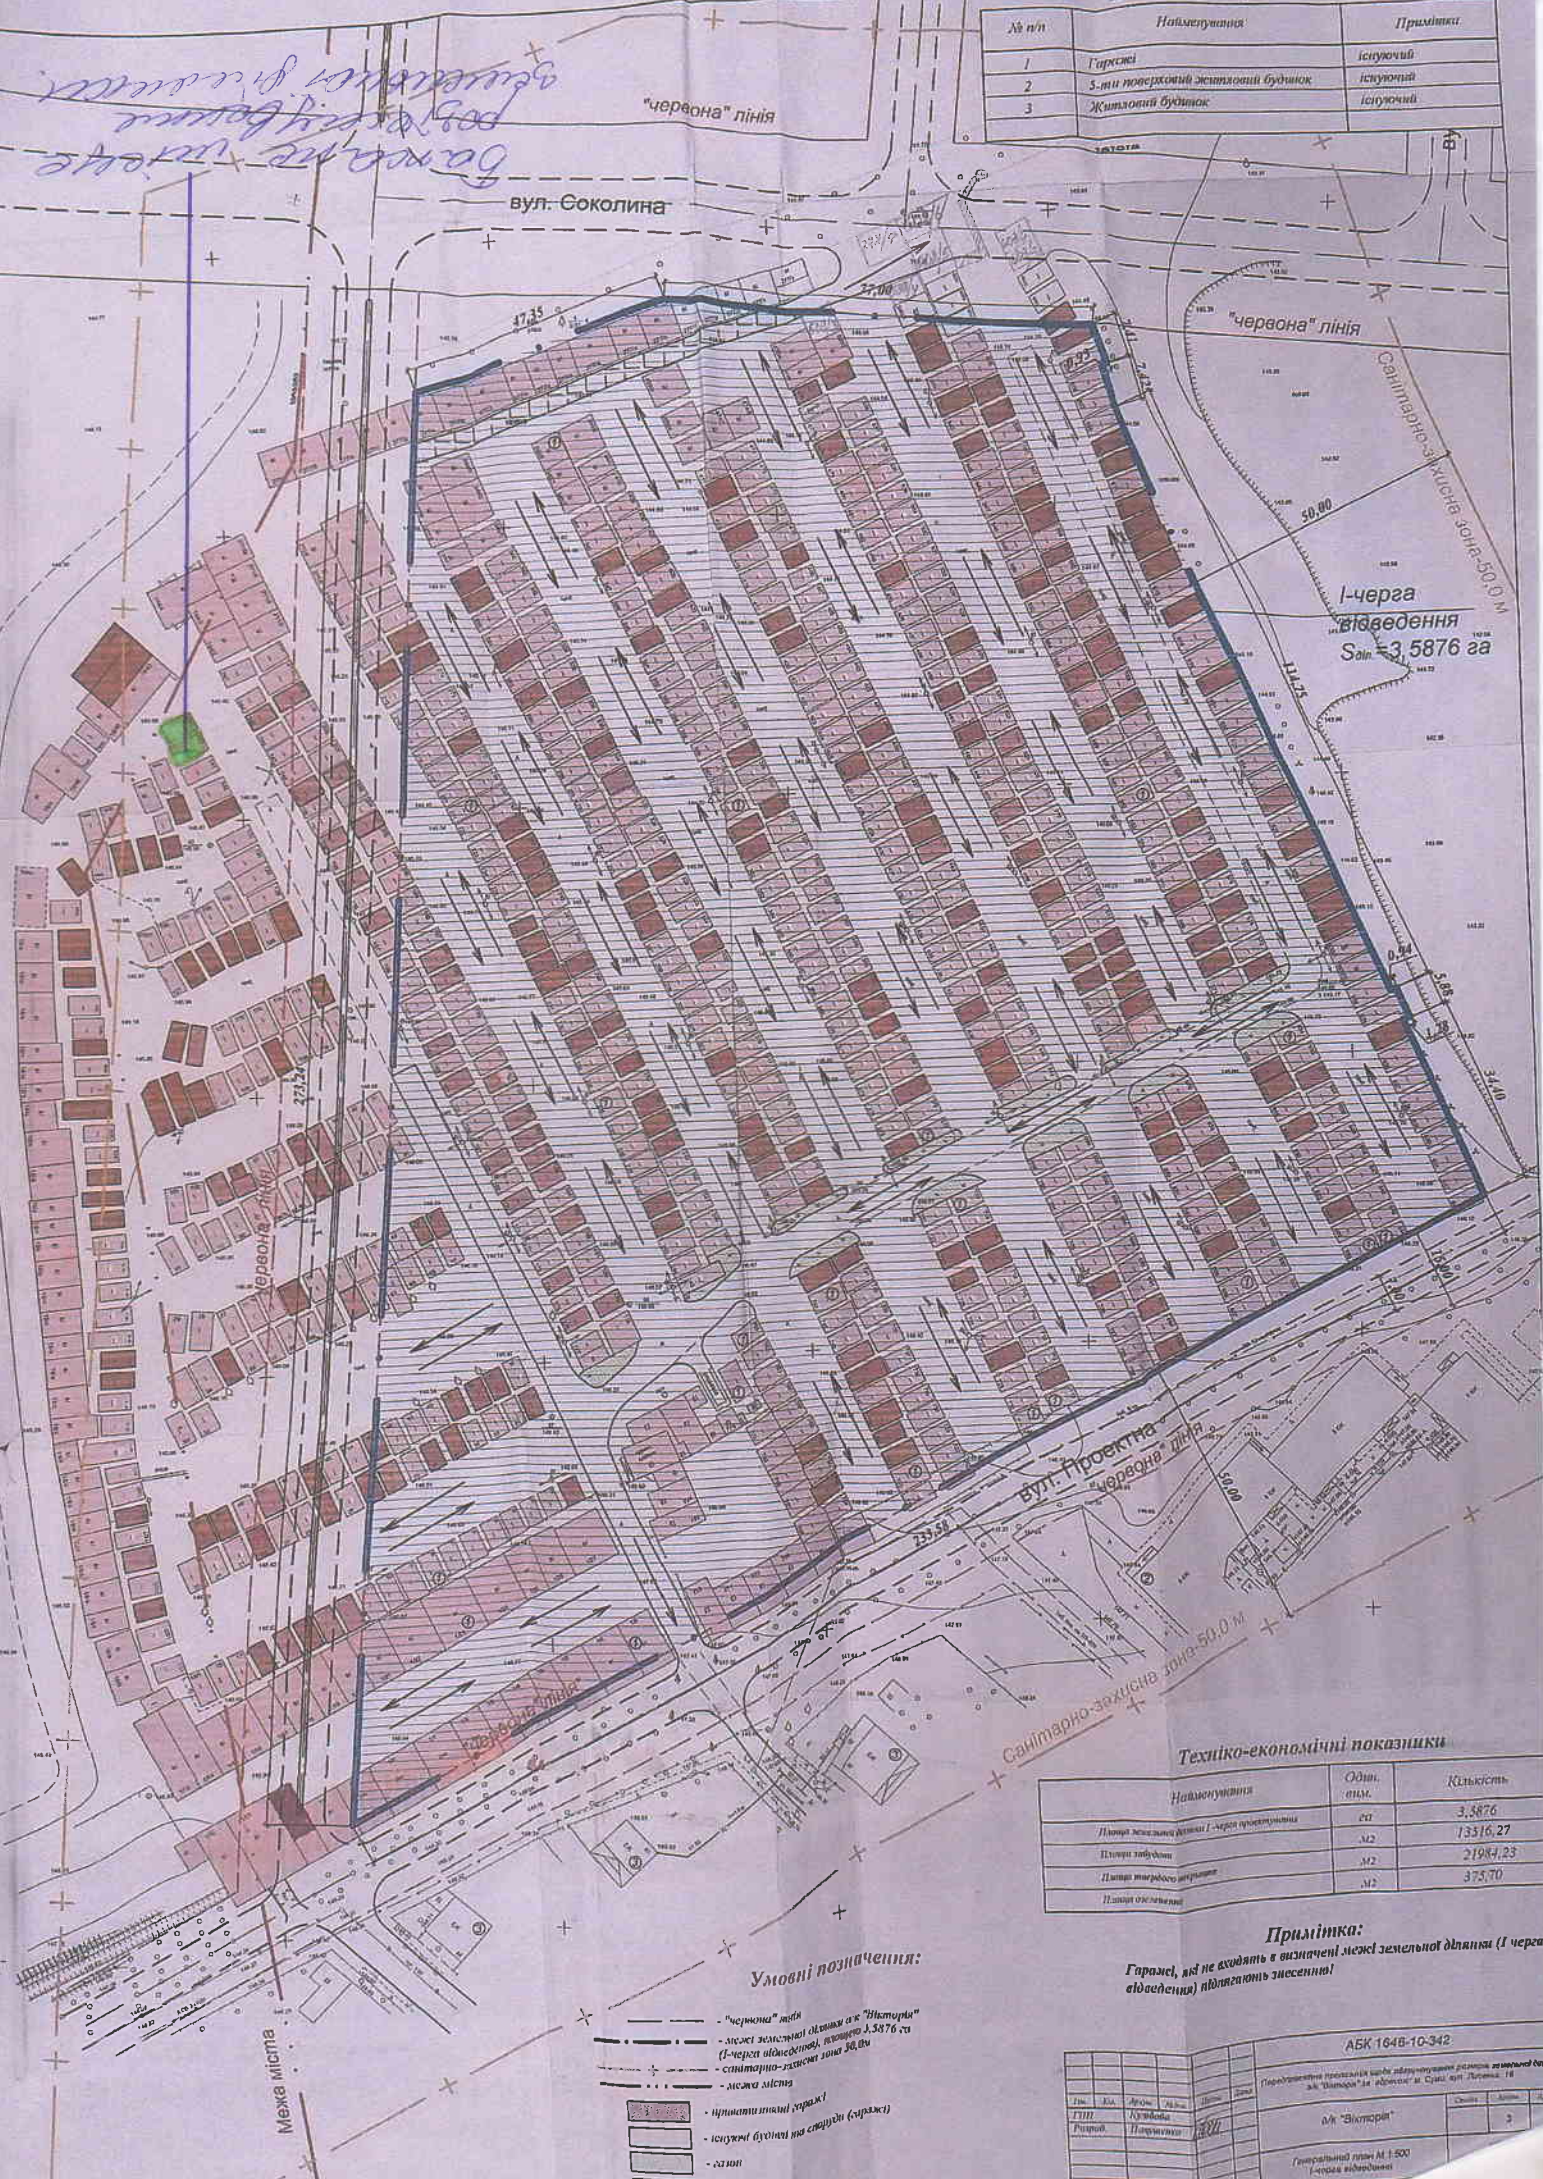

вул. Прокатна

"червона" лінія

Техніко-економічні показники

Найменування	Одін. вим.	Кількість
Площа земельної ділянки 1-черги проектування	га	3,5876
Площа забудови	м ²	13316,27
Площа території озеленення	м ²	21984,23
Площа озеленення	м ²	375,70

Санітарно-захисна зона 50,0 м

Умовні позначення:

- "червона" лінія
- межі земельної ділянки в межах "Вікторія" (1-черга відведення), площа 3,5876 га
- санітарно-захисна зона 50,0 м
- межа міста
- приватизований земельний ділянку
- існуючі будівлі та споруди (гаржак)
- газопровід
- лінійний провід

Примітка:

Гаржак, які не входять в визначені межі земельної ділянки (1 черга відведення) підлягають знесенню!

АБК 1648-10-342

№	Ім'я	Підпис	Дата
1	Головний інженер		
2	Інженер		
3	Архітектор		
4	Конструктор		
5	Машинист		
6	Коректор		
7	Відомий		
8	Відомий		
9	Відомий		
10	Відомий		

Генеральний план М 1:500
1-черга відведення

Межа міста