


плану забудови земельної ділячки

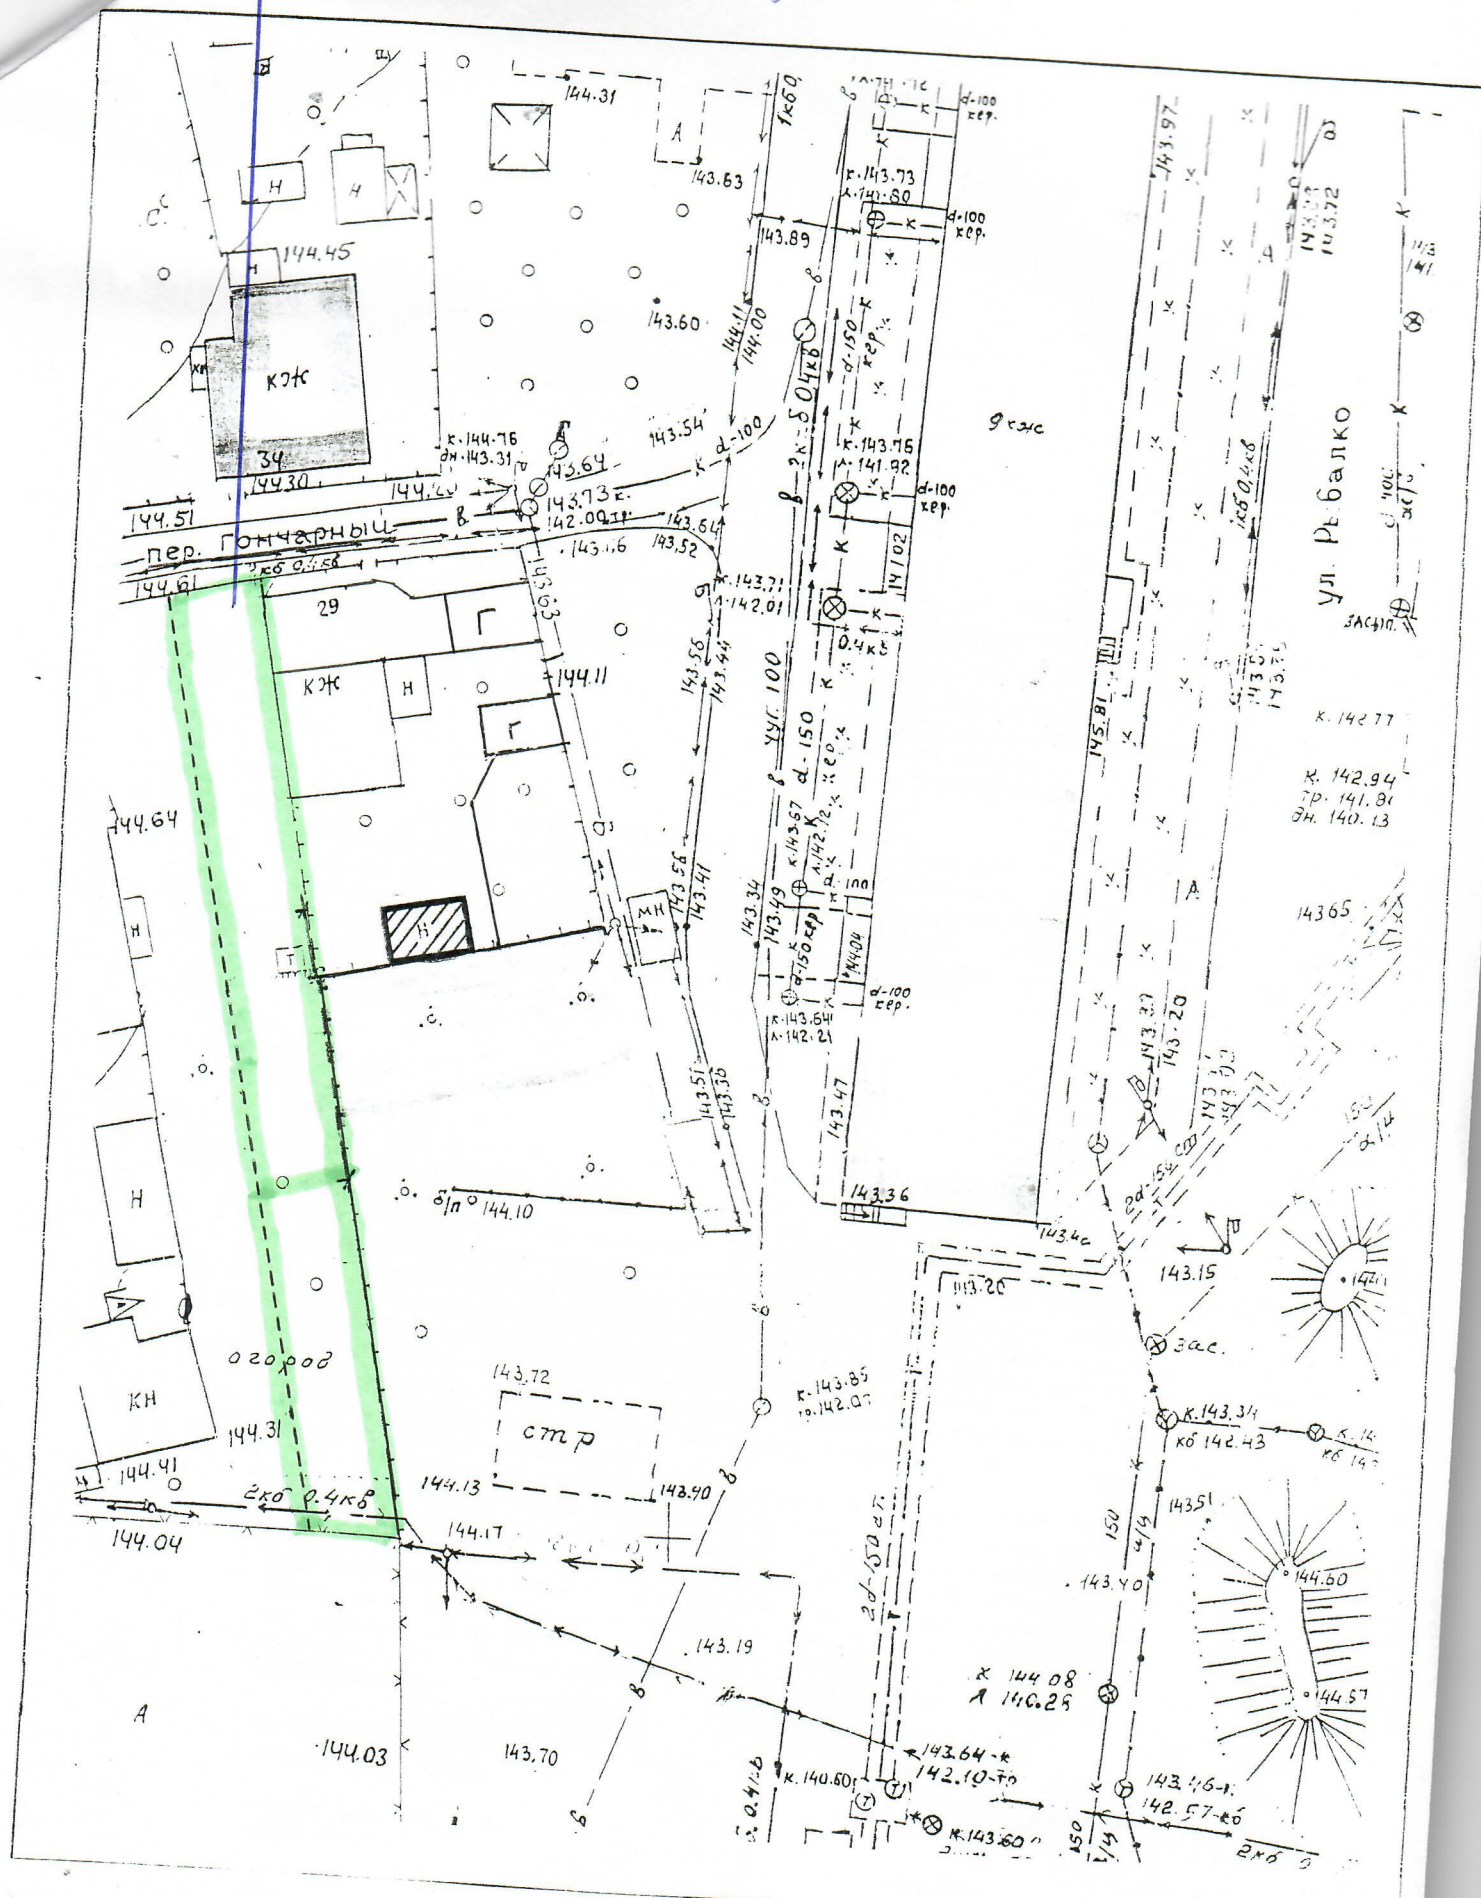

Містобудівний висновок	Стадія	Лист	Листів
	ПП	2	2
Схема генерального плана М 1:500	ГПВ АПБ при УАМ м. Суми		