



## ВИКОПЮВАННЯ

### з чергового кадастрового плану

земельної ділянки площею 0.1505 га за адресою: м. Суми. вул. Аерофлотська, 14,  
що знаходиться у власності гр. Чугая Віталія Павловича  
(частка 1/2) та гр. Чугай Яни Богданівни (частка 1/2),  
цільове призначення якої змінюється із сільськогосподарських земель,  
для ведення особистого селянського господарства, на землі житлової  
та громадської забудови, для будівництва і обслуговування житлового  
будинку, господарських будівель і споруд (присадибна ділянка)  
5910136300:14:006:0049

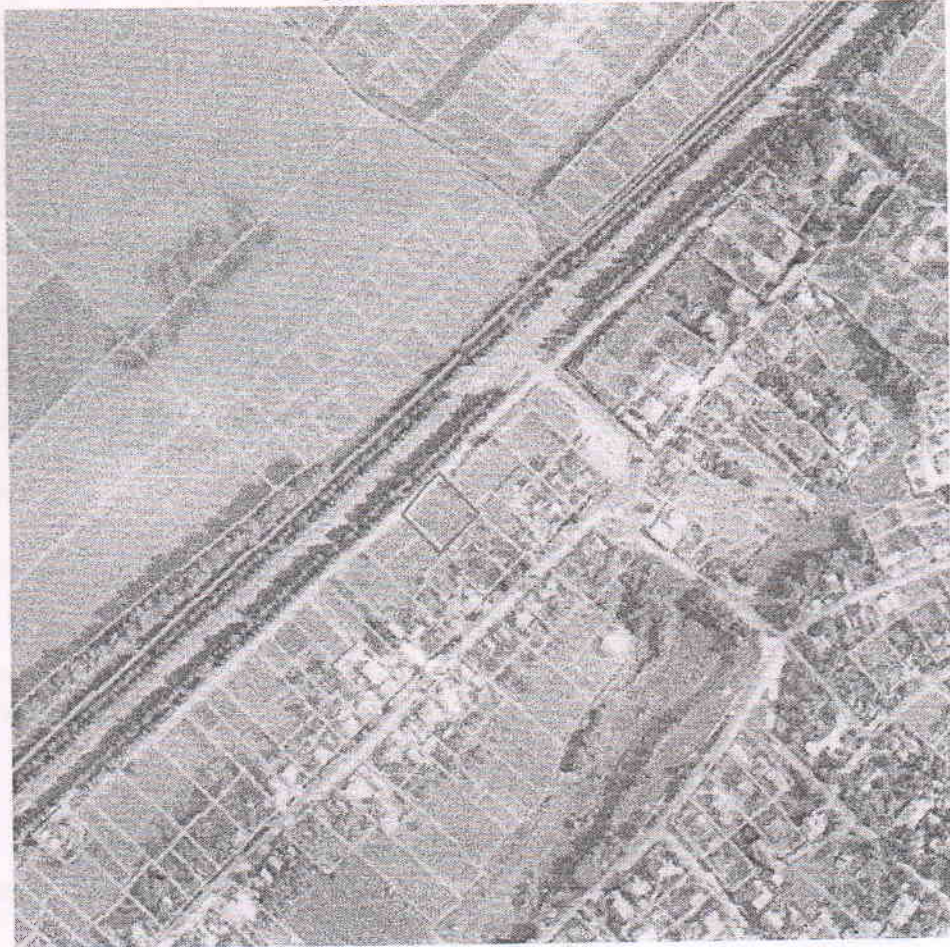

Масштаб 1:5000

 - земельна ділянка, що відводиться

Начальник Міськрайонного управління  
в м. Сумах та Сумському районі Головного  
управління Держгеокадастру у Сумській області



Головенко І.Л.