


Схема
забудови земельної ділянки
М1:500

Площа земельної ділянки згідно з документами на землекористування - 0,1 га.

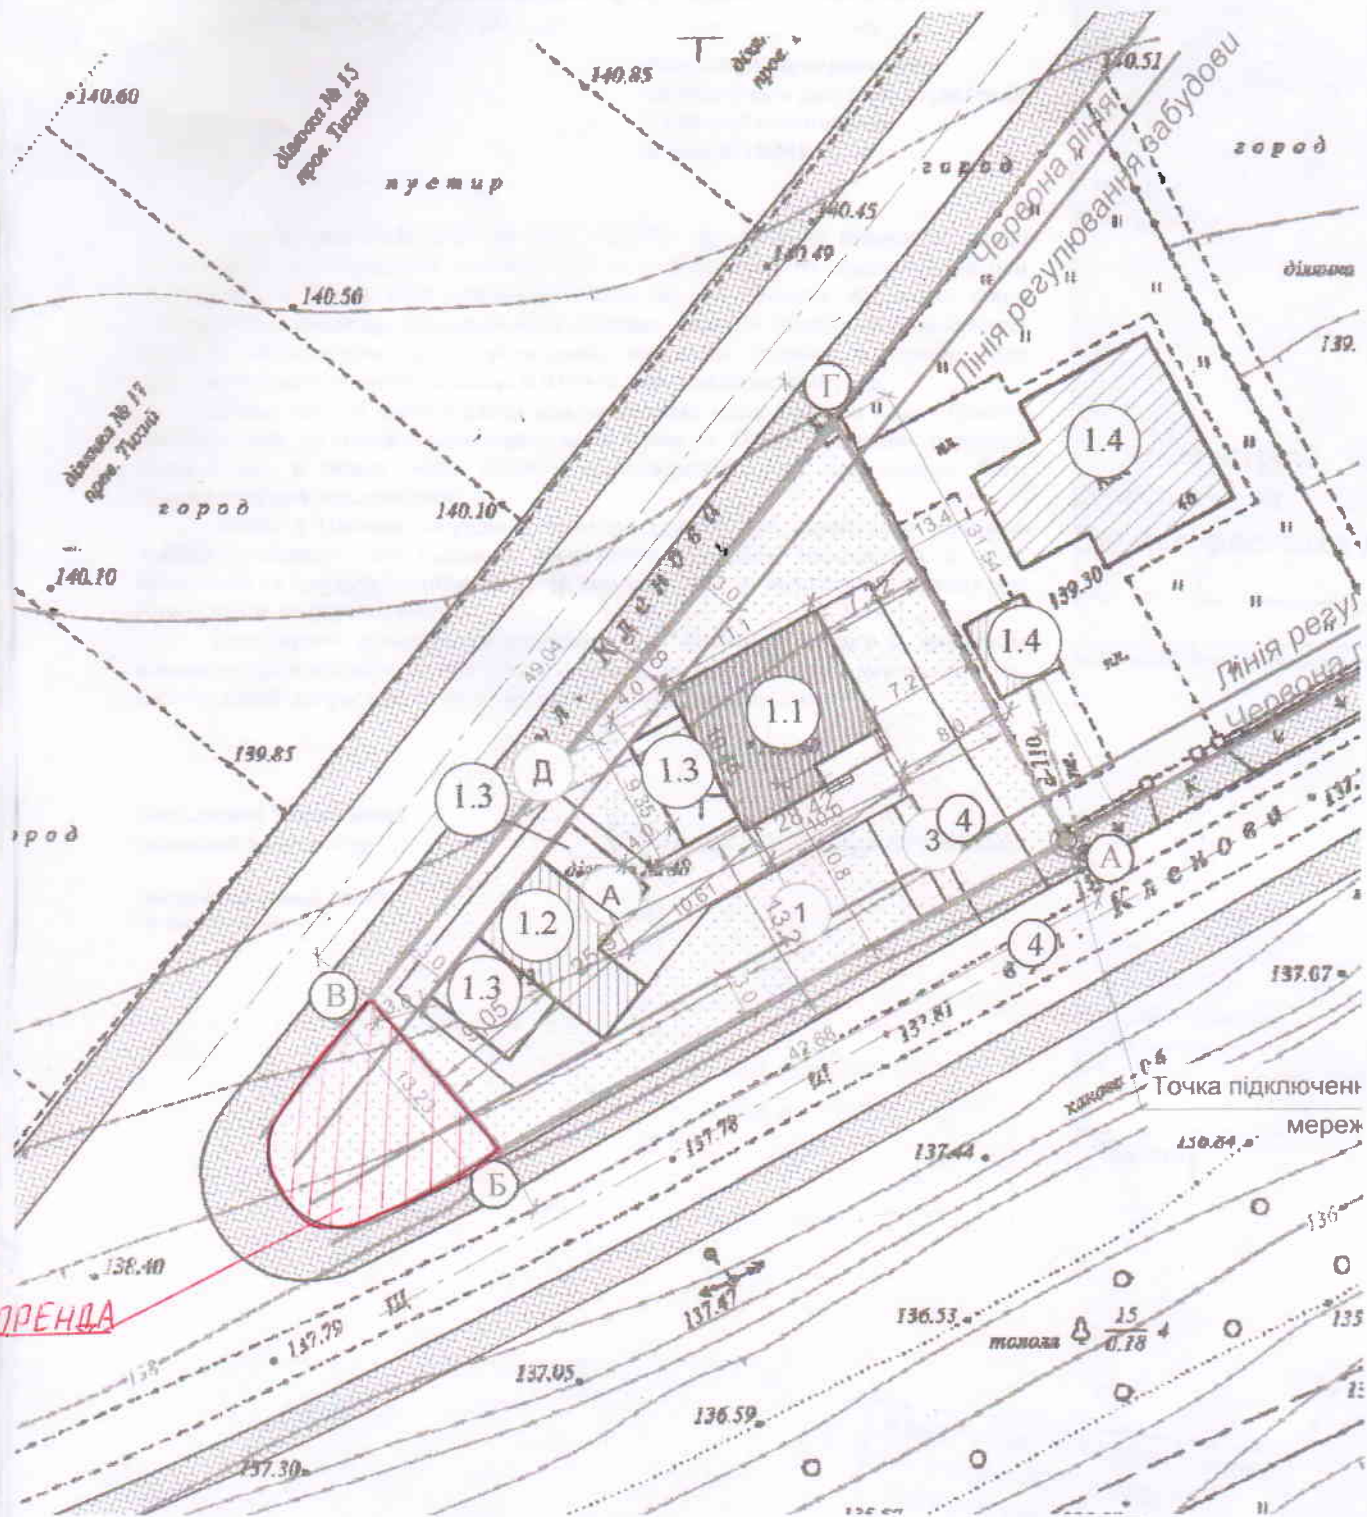

В.о. начальника управління

Дата складання 26.06.2020



[Signature]
О.О. Бондаренко

Виконав

[Signature]
Н.Ю. Кобилякова