

ШУМИЛО ЯН ОЛЕКСІЙОВИЧ

БІЛЯ ЗЕМЕЛЬНОЇ ДІЛЯНКИ З КАДАСТРОВИМ НОМЕРОМ 5910136600:10:020:0286



це місце розташування земельної ділянки


ТЕРЕХОВ ВІКТОР ОЛЕКСАНДРОВИЧ

БІЛЯ ЗЕМЕЛЬНОЇ ДІЛЯНКИ З КАДАСТРОВИМ НОМЕРОМ 5910136600:10:020:0286



Бажане місце розташування
земельної ділянки


БІЛЯ ЗЕМЕЛЬНОЇ ДІЛЯНКИ З КАДАСТРОВИМ НОМЕРОМ 5910136600:10:020:0286

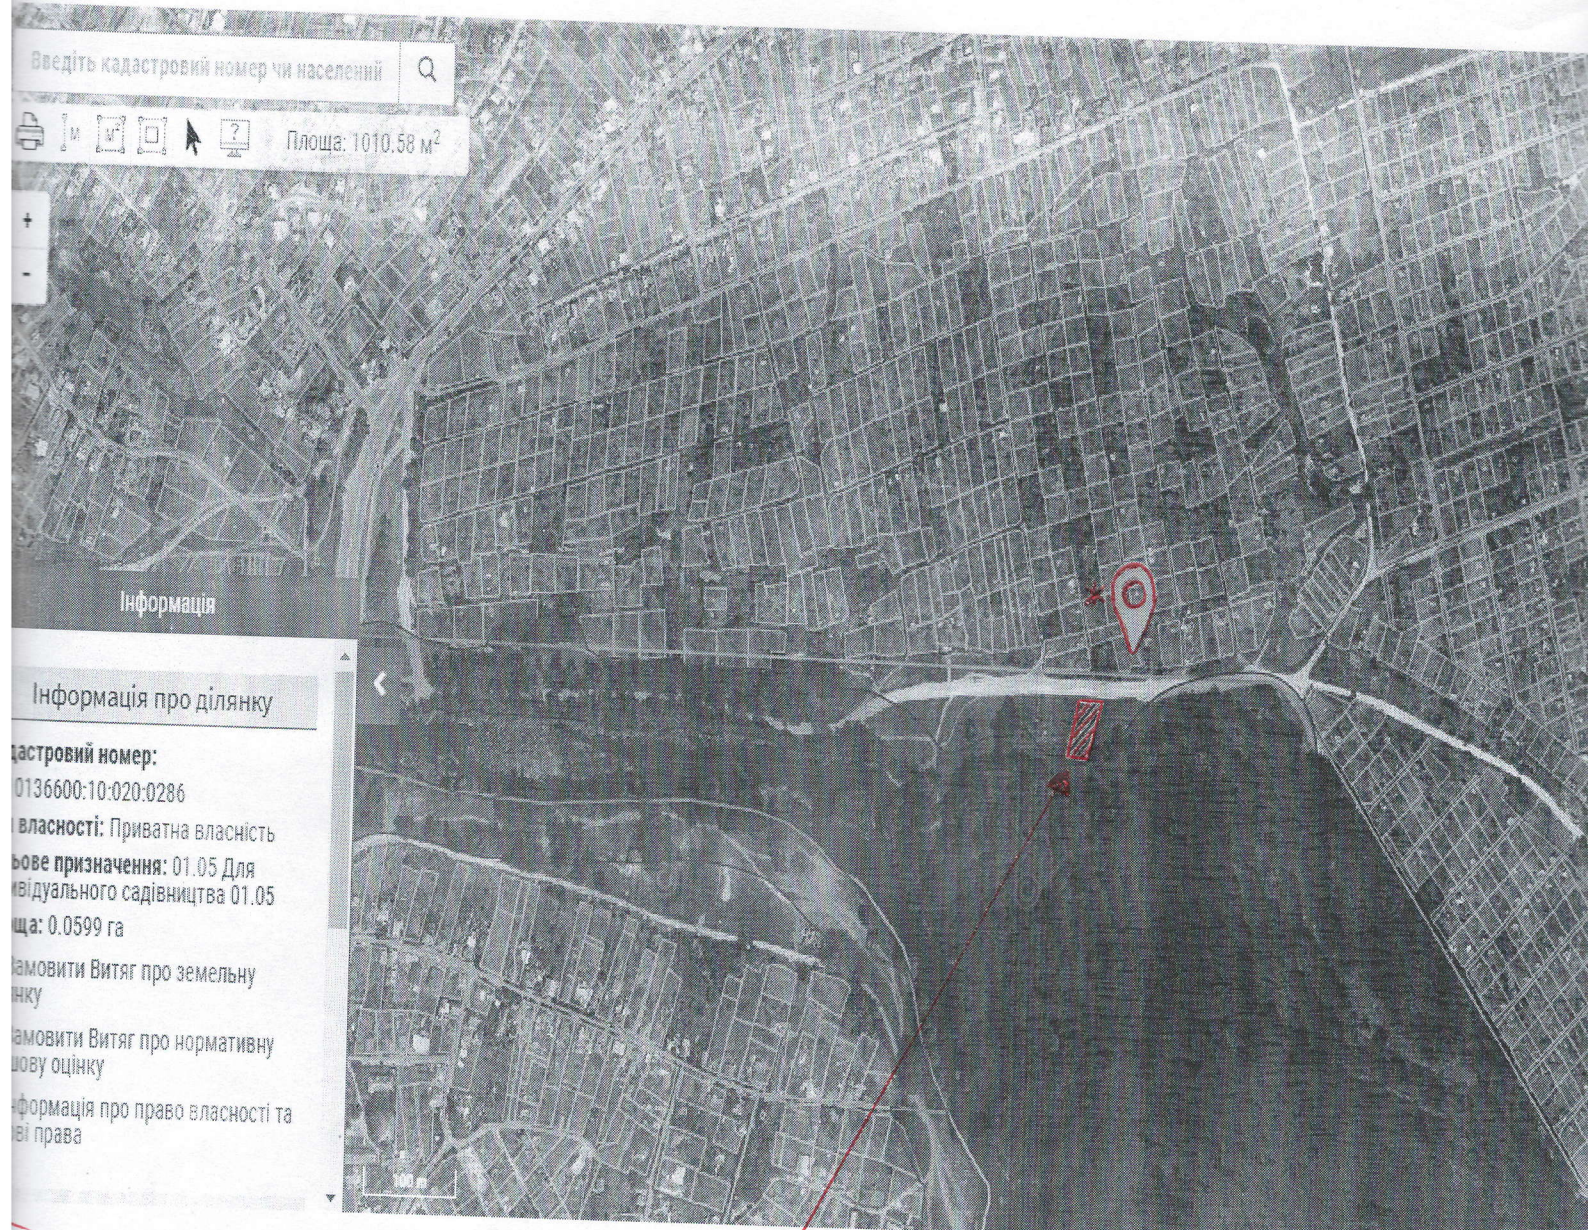

Означене місце розташування земельної ділянки

КУЗНЕЦОВ МАКСИМ АНДРІЙОВИЧ

БІЛЯ ЗЕМЕЛЬНОЇ ДІЛЯНКИ З КАДАСТРОВИМ НОМЕРОМ 5910136600:10:020:0286

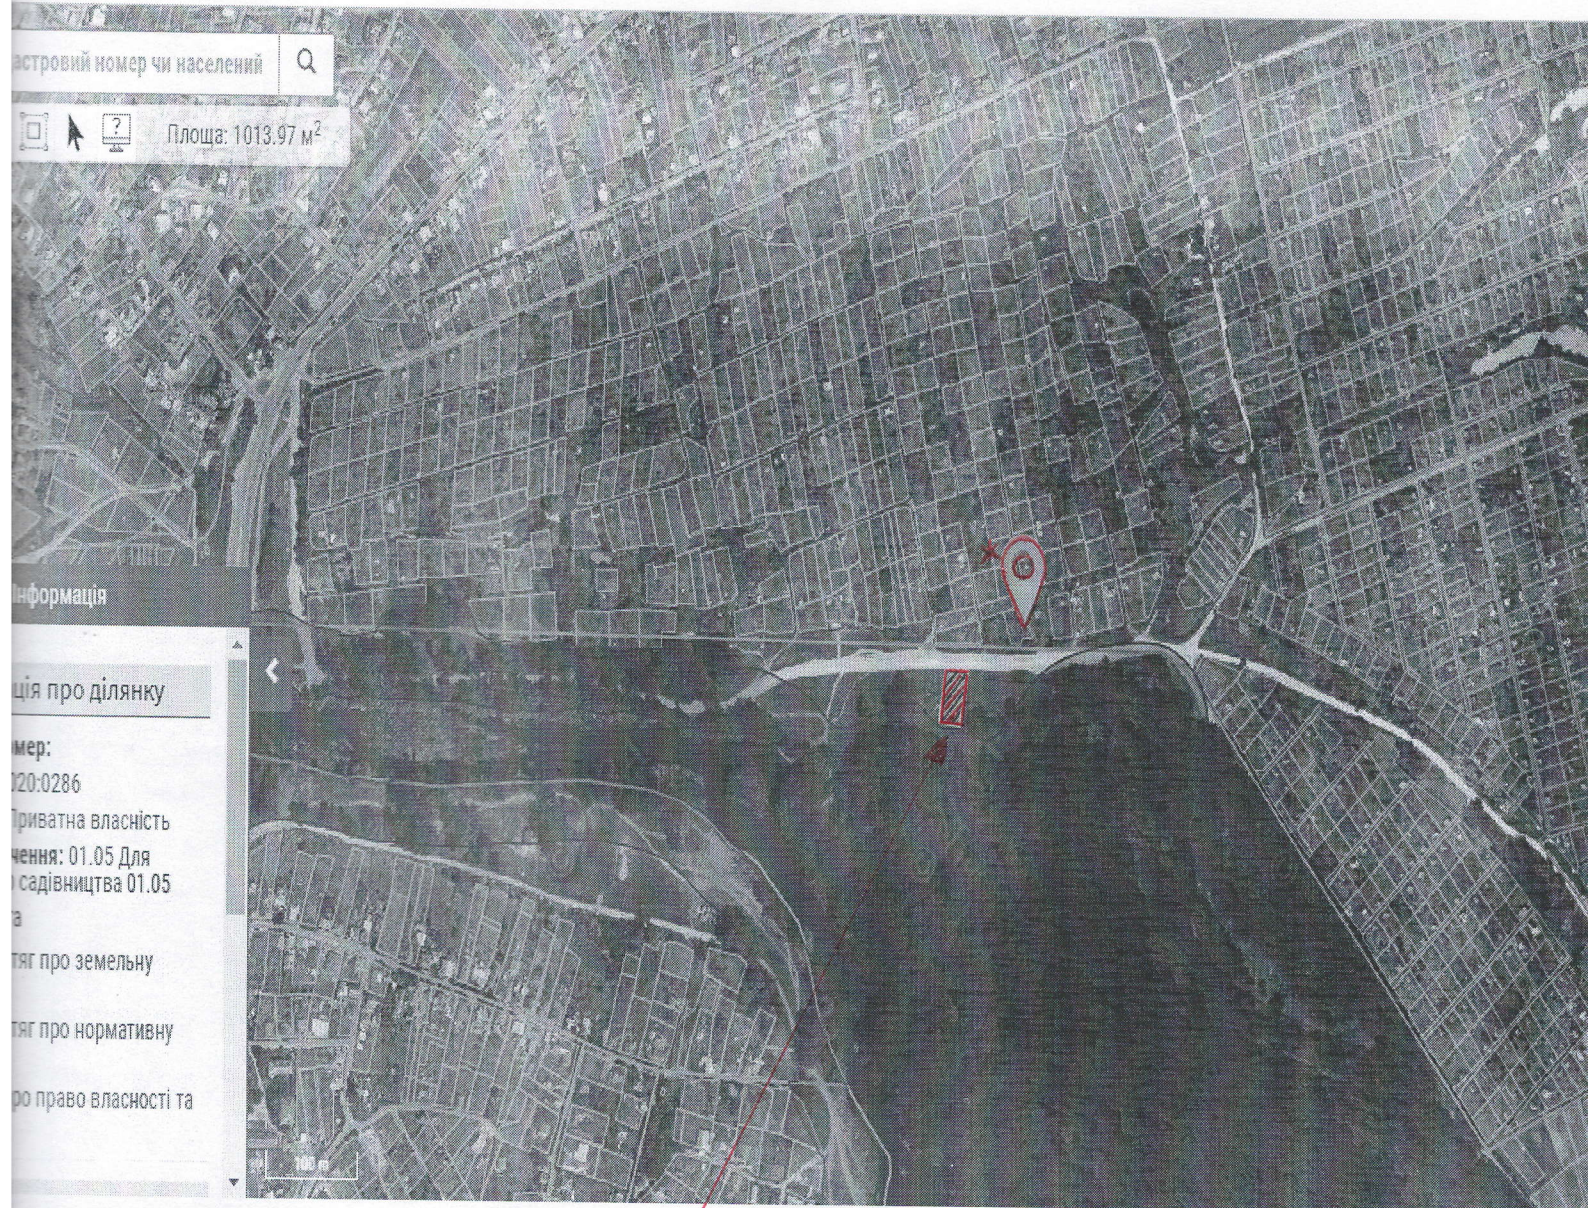

таке місце розташування
земельної ділянки