


- 1/2 » - 1/4 ~ · 1 1/2 - ~ ± - 1/4/± · А
земельна ділянка № 13

Граници территории участка коллективных
подственного объединения **РЕЗИНОВЕЖИКА**

Участок № 61

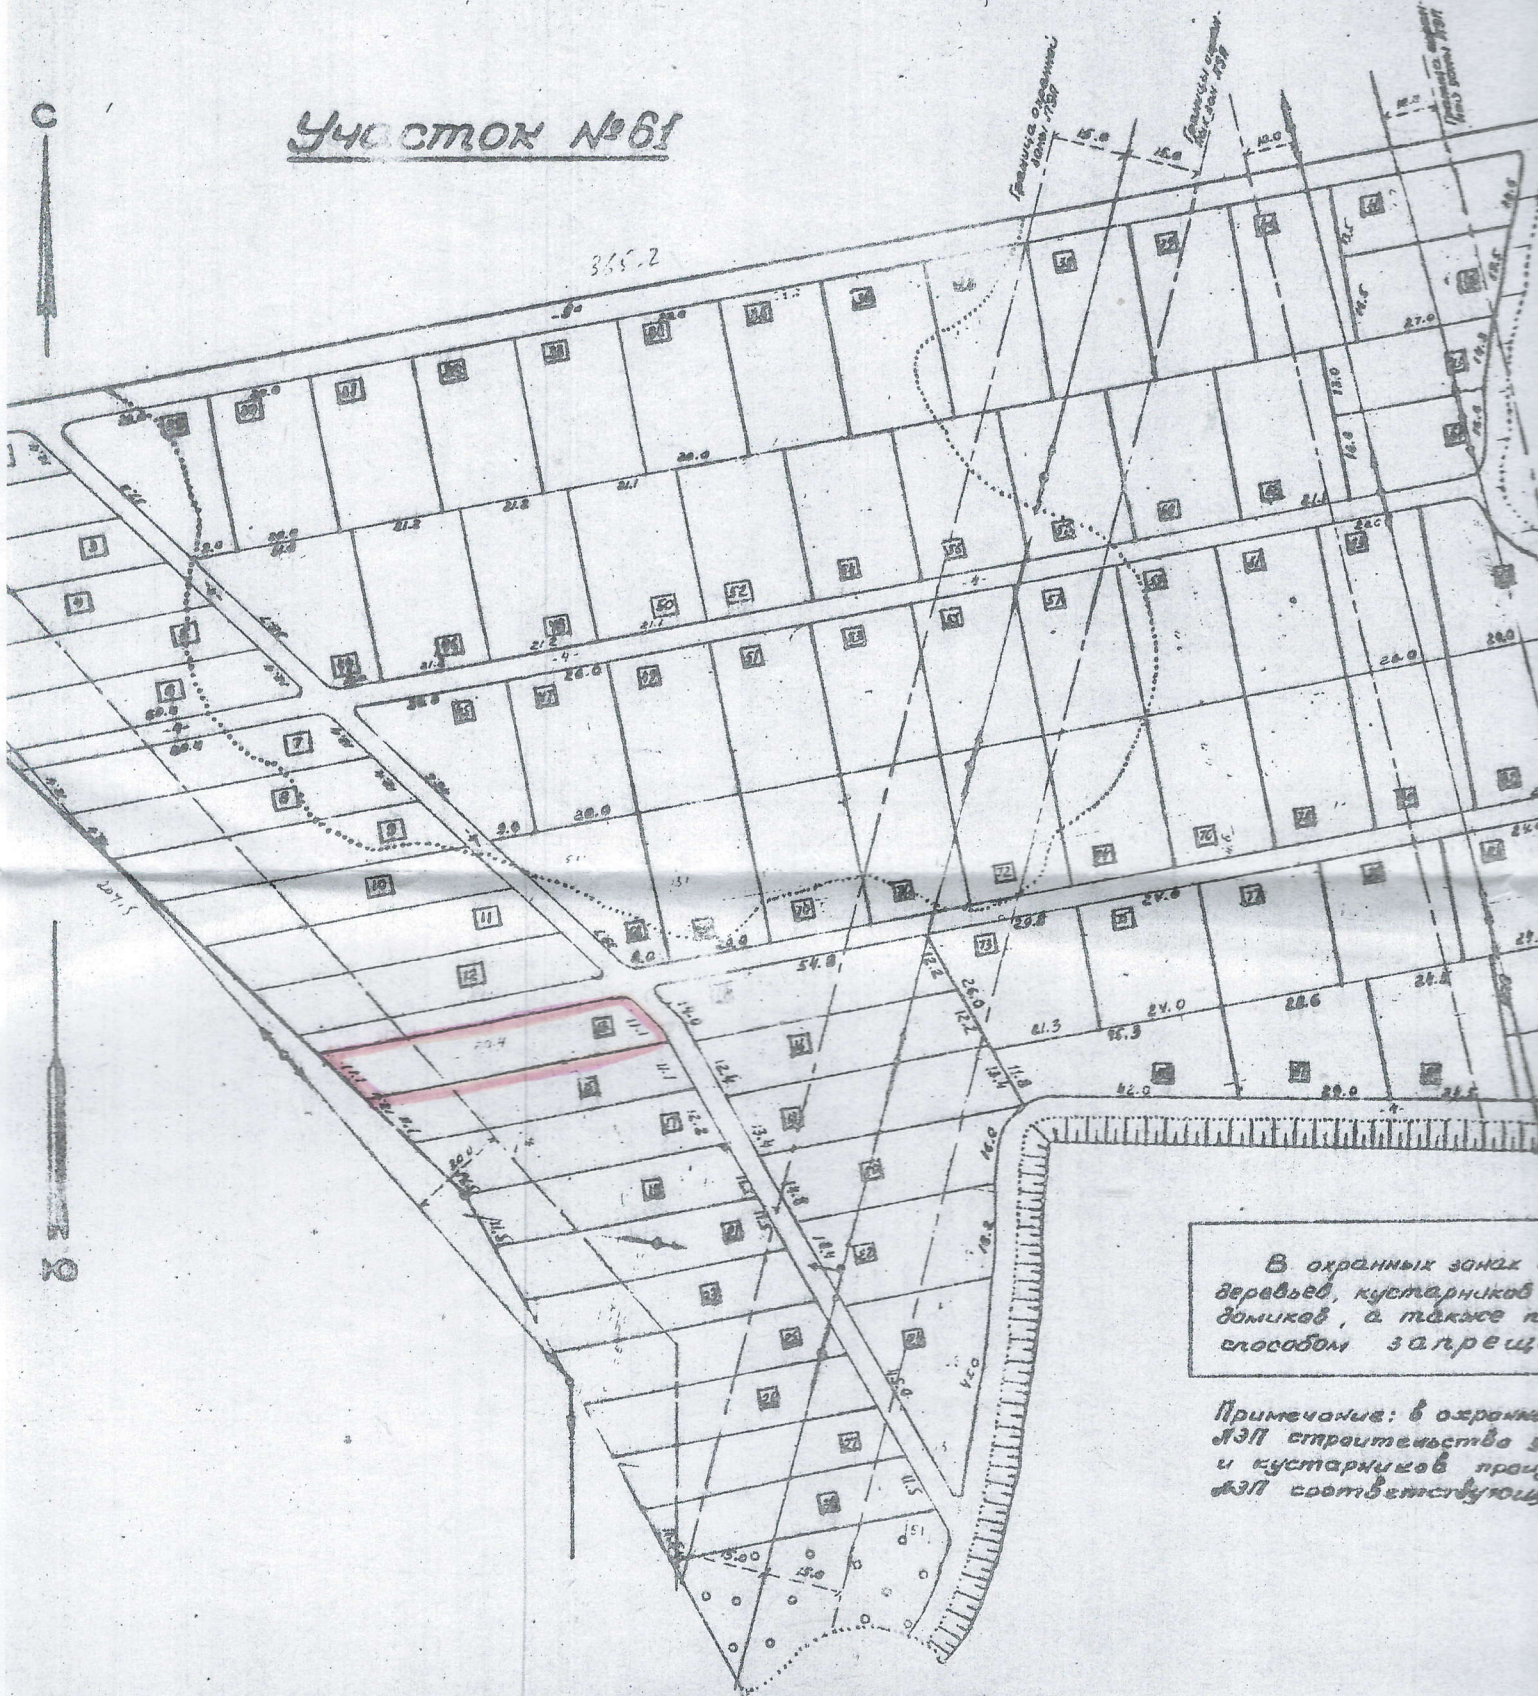

Согласовано:

Сумский филиал института
Указемпроект