


панасовська тетяна борисівна
вул. Михайла Коцю, 39

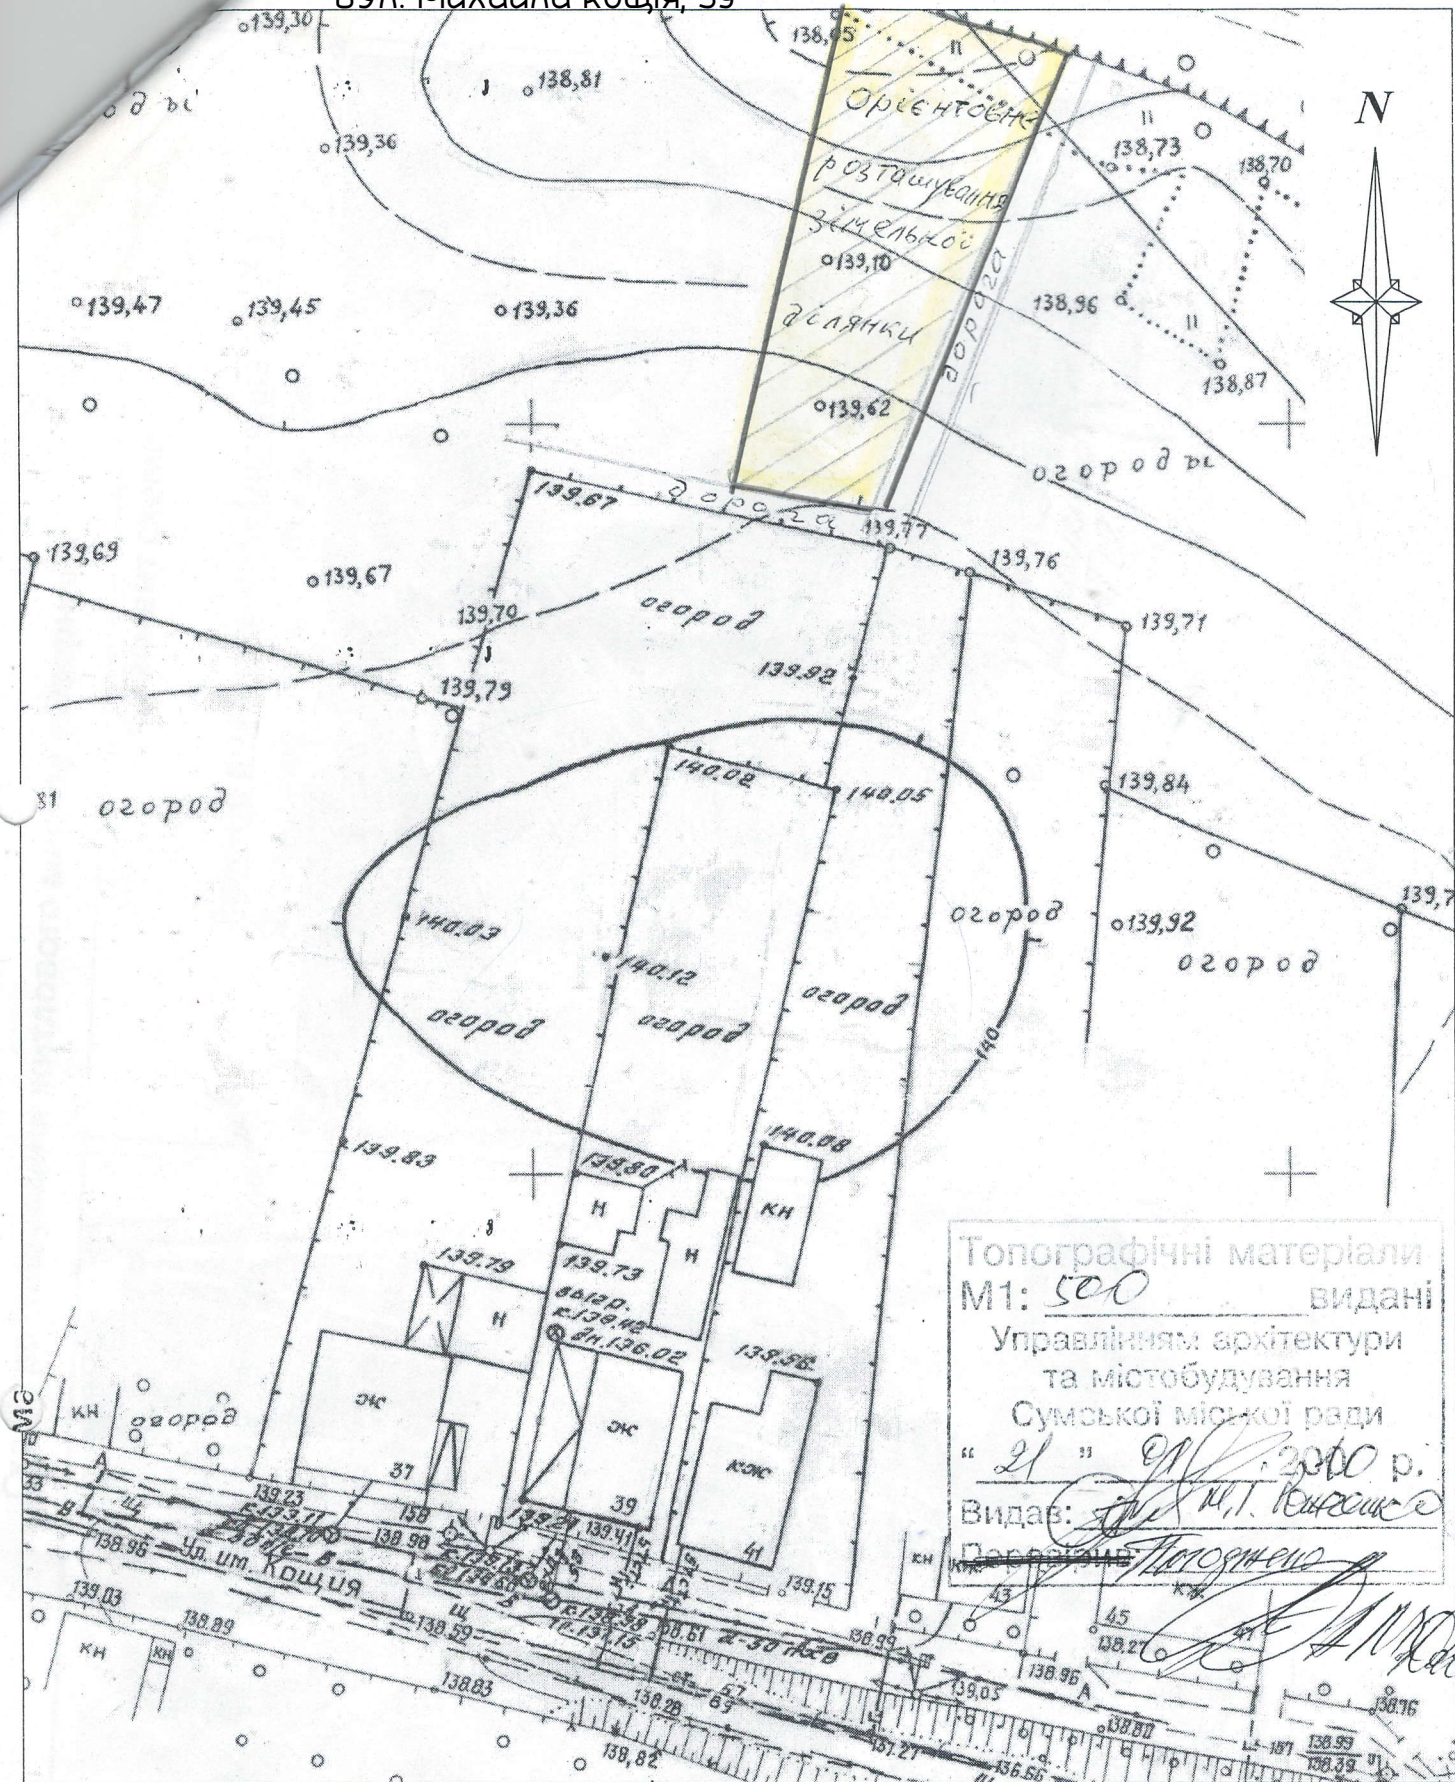

Топографічні матеріали
М1: 500 видані
Управлінням архітектури
та містобудування
Сумської міської ради
"21" 2010 р.
Видав: [Signature]
[Signature]

Виконав	Підпис	Дата	Об'єкт: Проект відведення земельної ділянки по вул. Коцю, 39
Виконав	Падалка С.Д.	21.01.2010	Замовник: Пагасовська Т.Б.
Перевірів	Янін Ю.А.	21.01.2010	КП "Архітектура.Будівництво.Контроль" при СМР
			Викопіювання з топографічного плану М 1:500
			Інженерні комунікації узгодити додатково з відповідними експлуатуючими службами