


ДАХНО ОЛЕКСАНДР СЕРГІЙОВИЧ
БІЛЯ ЗЕМЕЛЬНОЇ ДІЛЯНКИ З
КАДАСТРОВИМ НОМЕРОМ 5910136600:14:002:0186

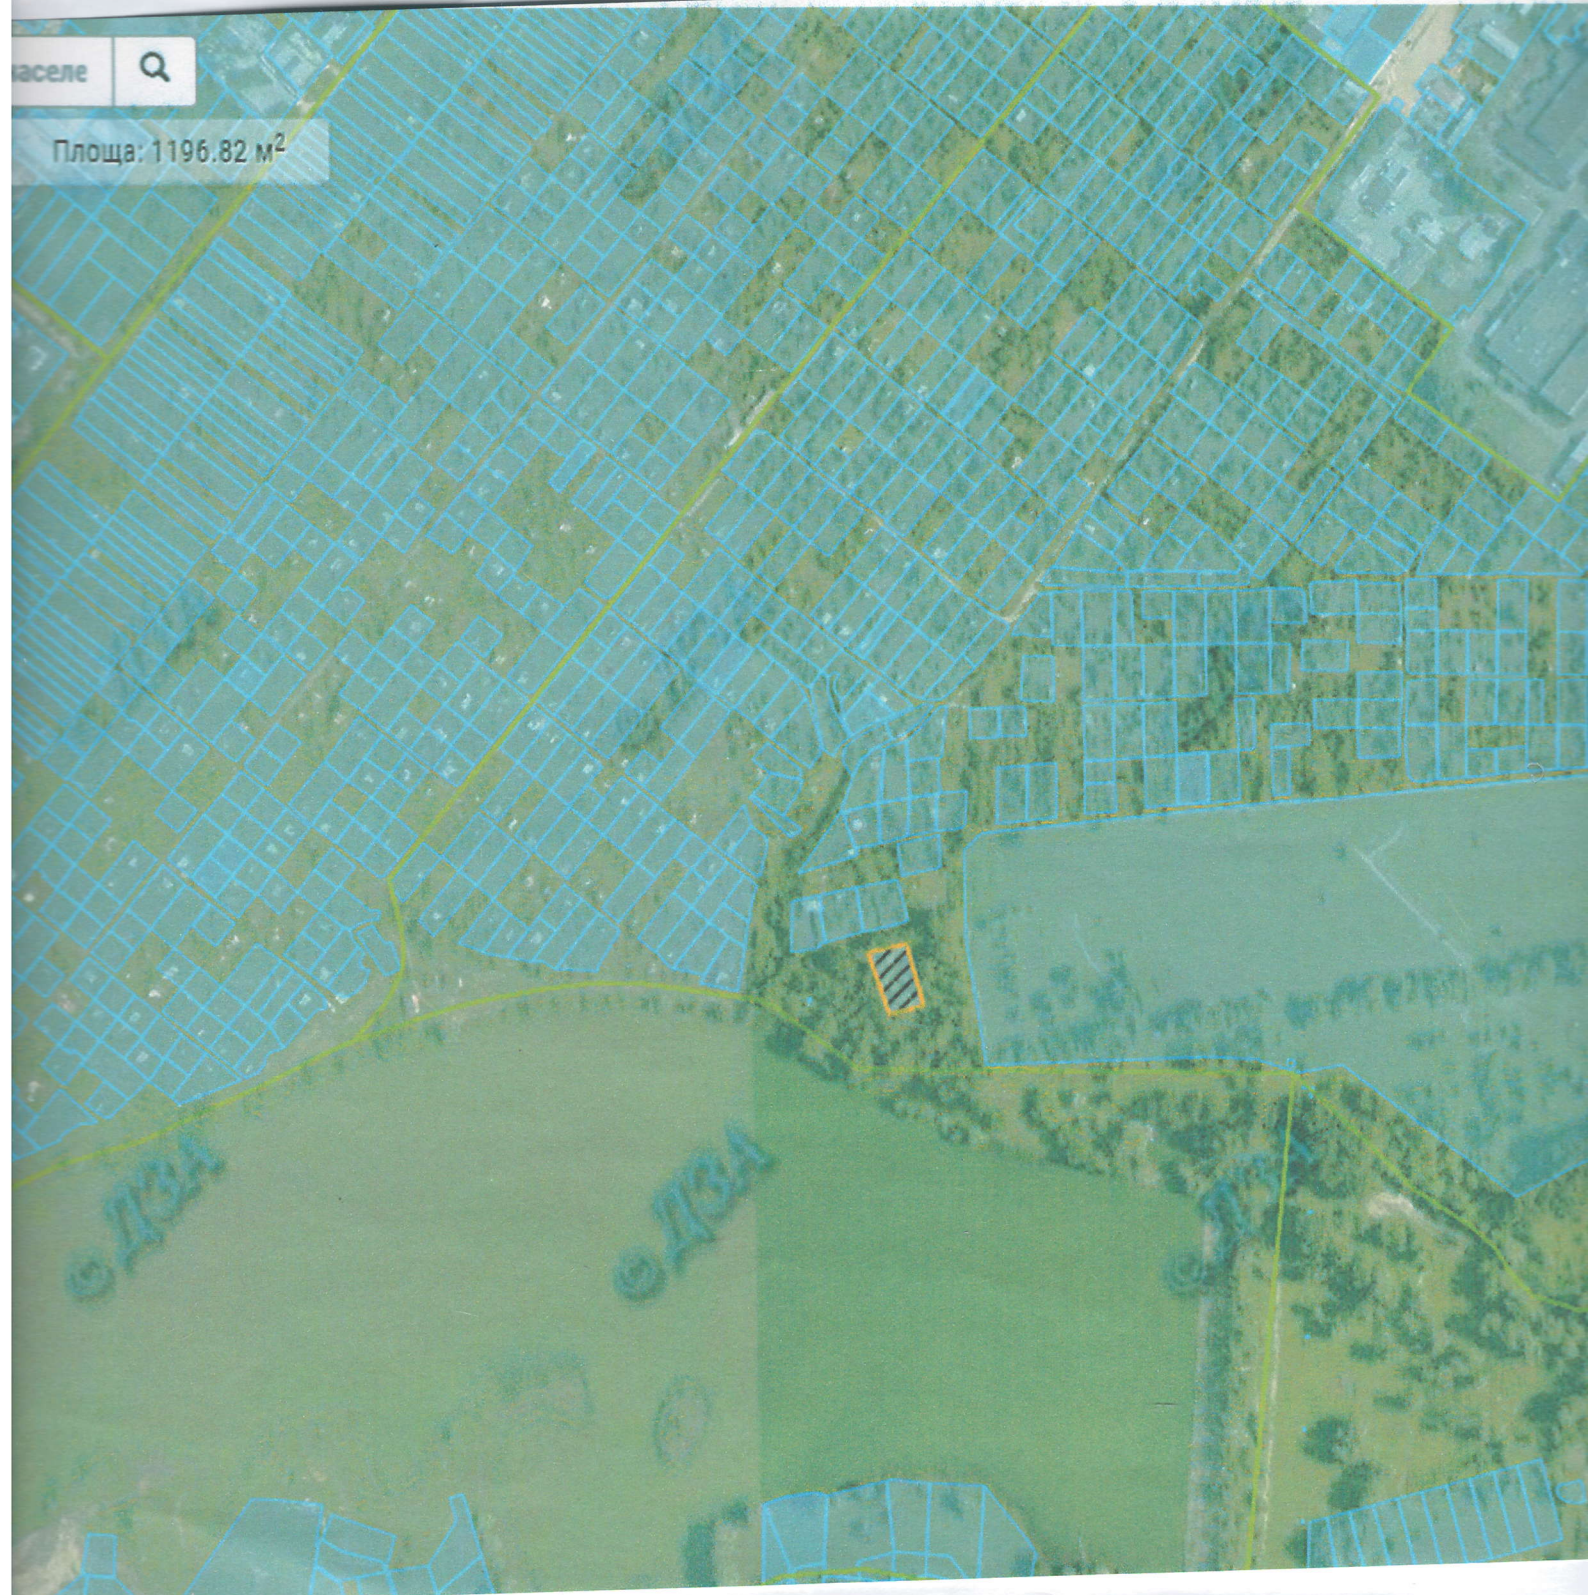

Площа: 1196.82 м²