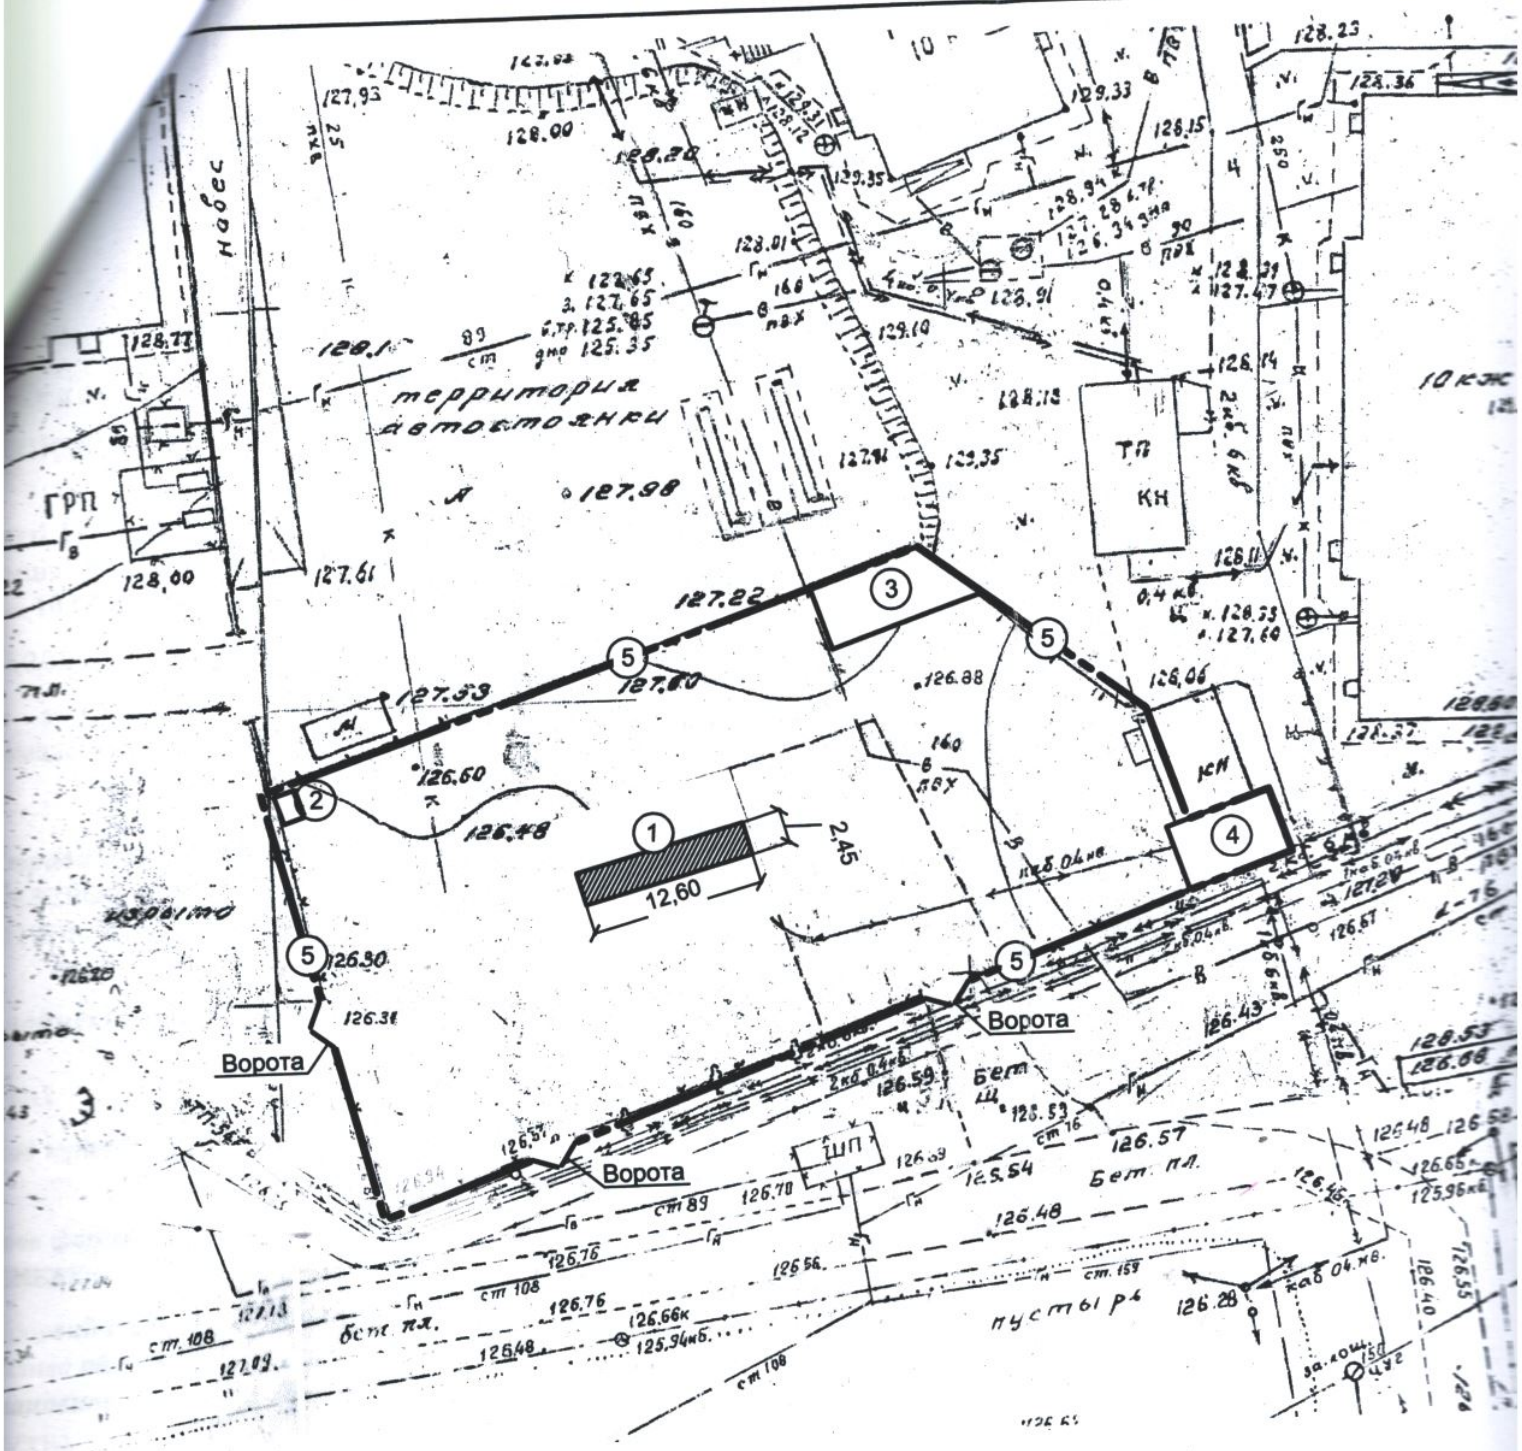

Експлікація будівель і споруд

Номер на плані	Найменування
1	Сарай
2	Вбиральня
3	Навіс,погріб
4	Склад
5	Огорожа

Змін.	Кільк.	Арк.	№док.	Під
ГАП		Кобець		
Виконав		Маківська		

Копі