

загальна площа розташована
земельної ділянки

ПЛАН ПРИСАДИБНОЇ ДІЛЯНКИ
(випокірований з плану забудівлі квартала)


вул. Заозерна Будинок № 32

квартал № 601
Масштаб 1:500

Земельна ділянка площею _____ кв. м.
на підставі рішення виконкому _____

Ради народних депутатів від " _____ "

зарєєстрований _____ 200 _____ р.

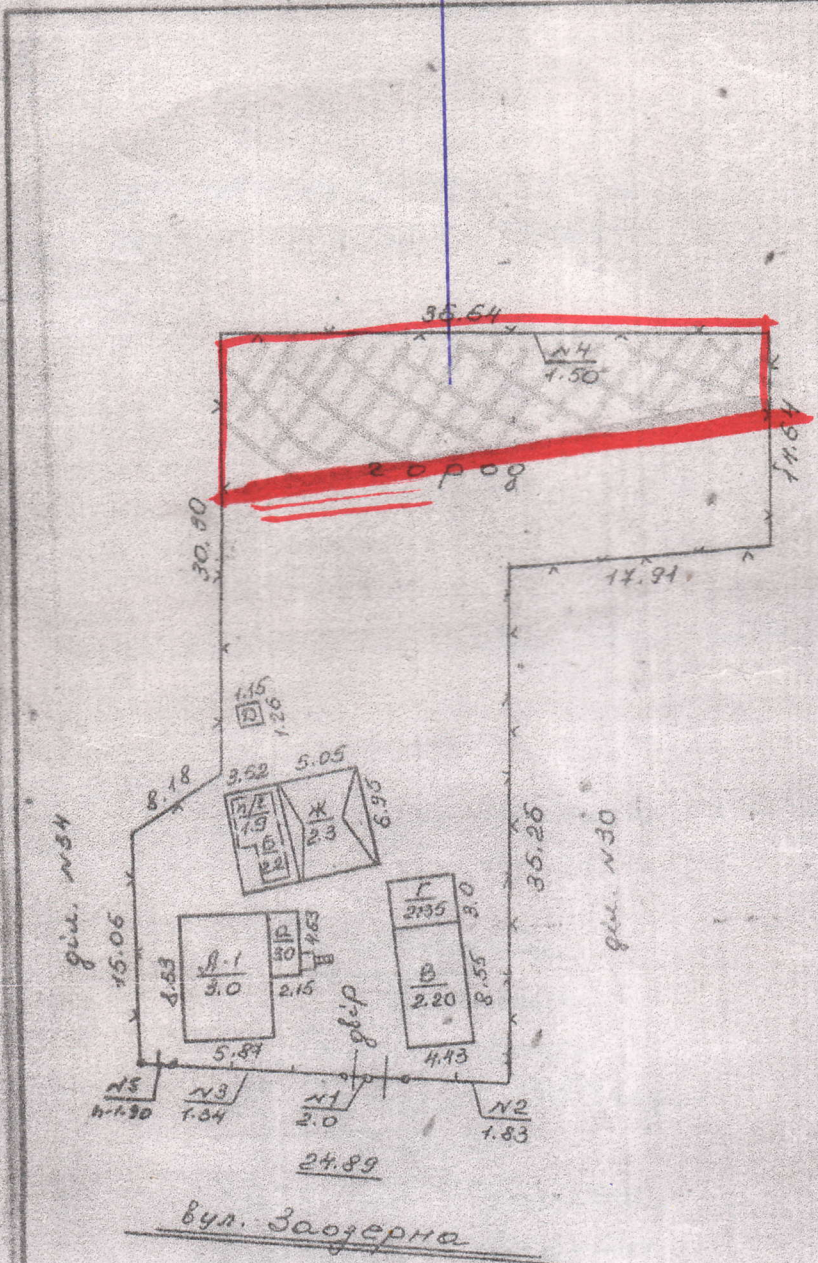

Площа присадибної ділянки			
Загальна площа ділянки за фактичним використанням (кв. м.)		1319	
В т. ч. по угіддям (кв. м.)	ПІД БУДІВЛЯМИ	всього	113
		жилими	59
		нежилими	114
під подвір'ям		130	
ПІД САДОМ	фруктовим		
	декоративним		
під городом		1016	
під			

Площа ділянок за відповідною нормою	910
Надлишок земельної ділянки (кв. м.)	409
Самовільний захват (кв. м.)	
Примітка	

Експлікація	
Літер за планом	Назва будівлі
А-1	ос. будинок
Б, В	сарай
Г	л. кухня
Д	вбиральня
Ж	навіс
п/г	погріб
Н1-4	городок

Рєєстрацію поточних змін
провів Лушинецько
" 08 " 12 2010 р.

РЕГІОНАЛЬНИЙ ТЕХНІЧНИЙ КОМПЛЕКС
ПРОЄКТУВАННЯ ВІСІСНИХ КОМПЛЕКСІВ
" 29 " 06 2010 р.

КП Сумське міське бюро
технічної інвентаризації

Директор	<u>В. І. Воронасьєв</u>
Рєє. тех. змін виконав технік	<u>М. С. Савоніна</u>
Перевірив	<u>М. С. Матишева</u>
Дата виготовлення " 16 " 03 2007 р.	