


ГРАФІЧНЕ ЗОБРАЖЕННЯ

ДОДАТОК 2


бажаного місця розташування земельної ділянки орієнтовною площею 0,1000 га, на яку заявляється клопотання про надання дозволу на розроблення проекту землеустрою щодо відведення безоплатно у власність для будівництва і обслуговування жилого будинку, господарських будівель і споруд, з земель житлової та громадської забудови на території м. Суми по вул. Кринична, навпроти місцевого озера.

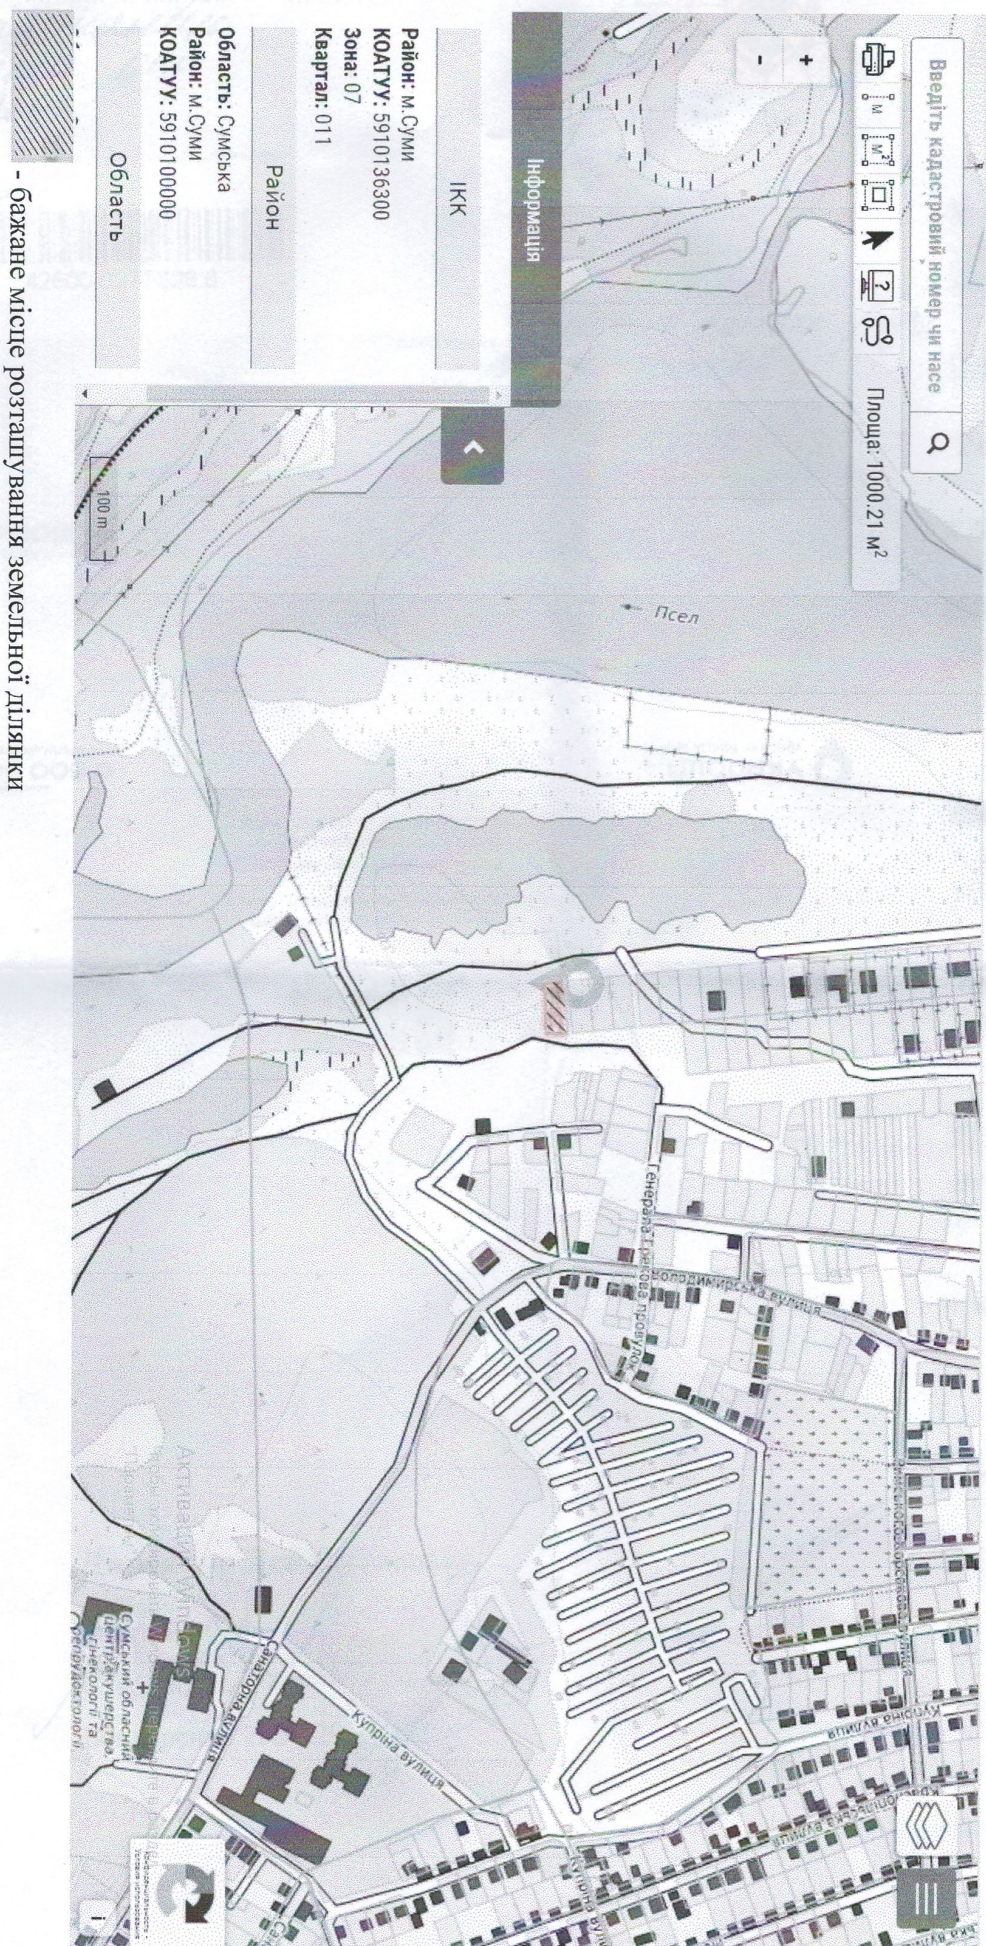

ГРАФІЧНЕ ЗОБРАЖЕННЯ


ДОДАТОК 2

бажаного місця розташування земельної ділянки орієнтовною площею 0,1000 га, на яку заявляється клопотання про надання дозволу на розроблення проекту землеустрою щодо відведення безоплатно у власність для будівництва і обслуговування жилого будинку, господарських будівель і споруд, з земель житлової та громадської забудови на території м. Суми по вул. Кринична, навпроти місцевого озера.

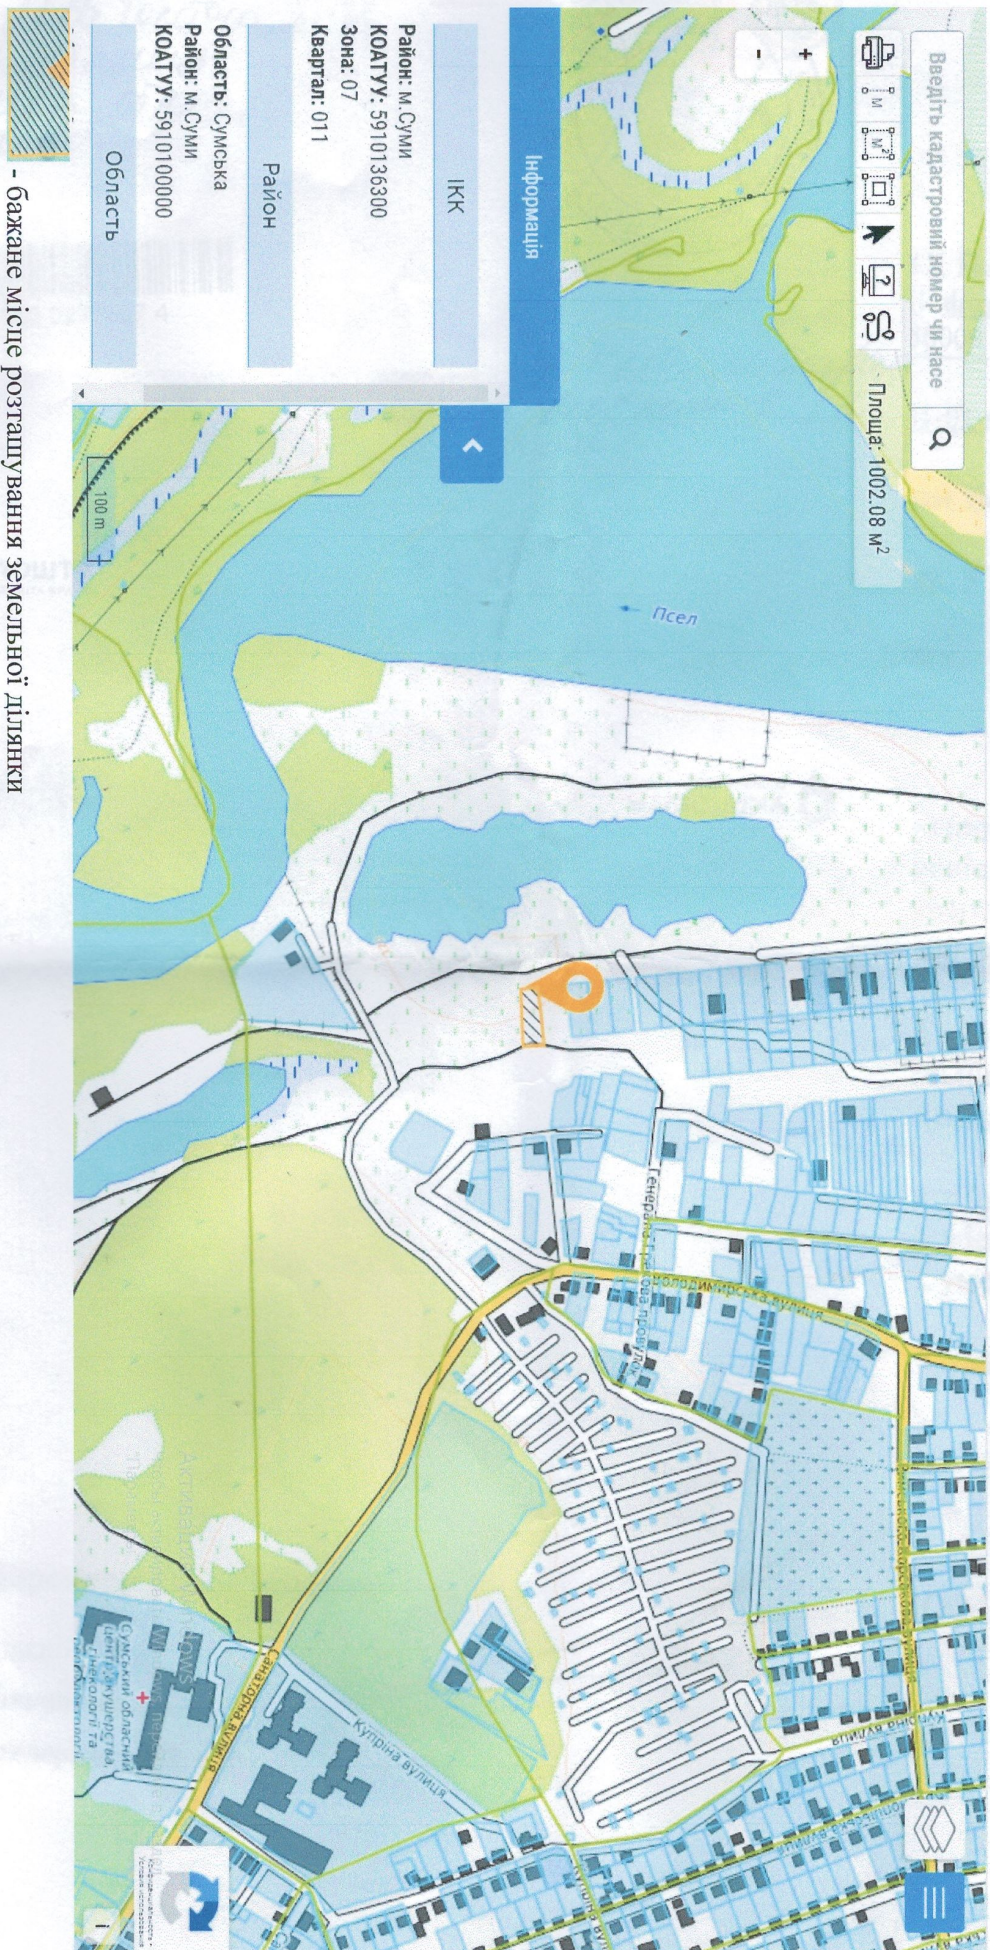

ГРАФІЧНЕ ЗОБРАЖЕННЯ

бажаного місця розташування земельної ділянки орієнтовною площею 0,1000 га, на яку заявляється клопотання про надання дозволу на розроблення проекту землеустрою щодо відведення безоплатно у власність для будівництва і обслуговування жилого будинку, господарських будівель і споруд, з земель житлової та громадської забудови на території м. Суми по вул. Кринична, навпроти місцевого озера.

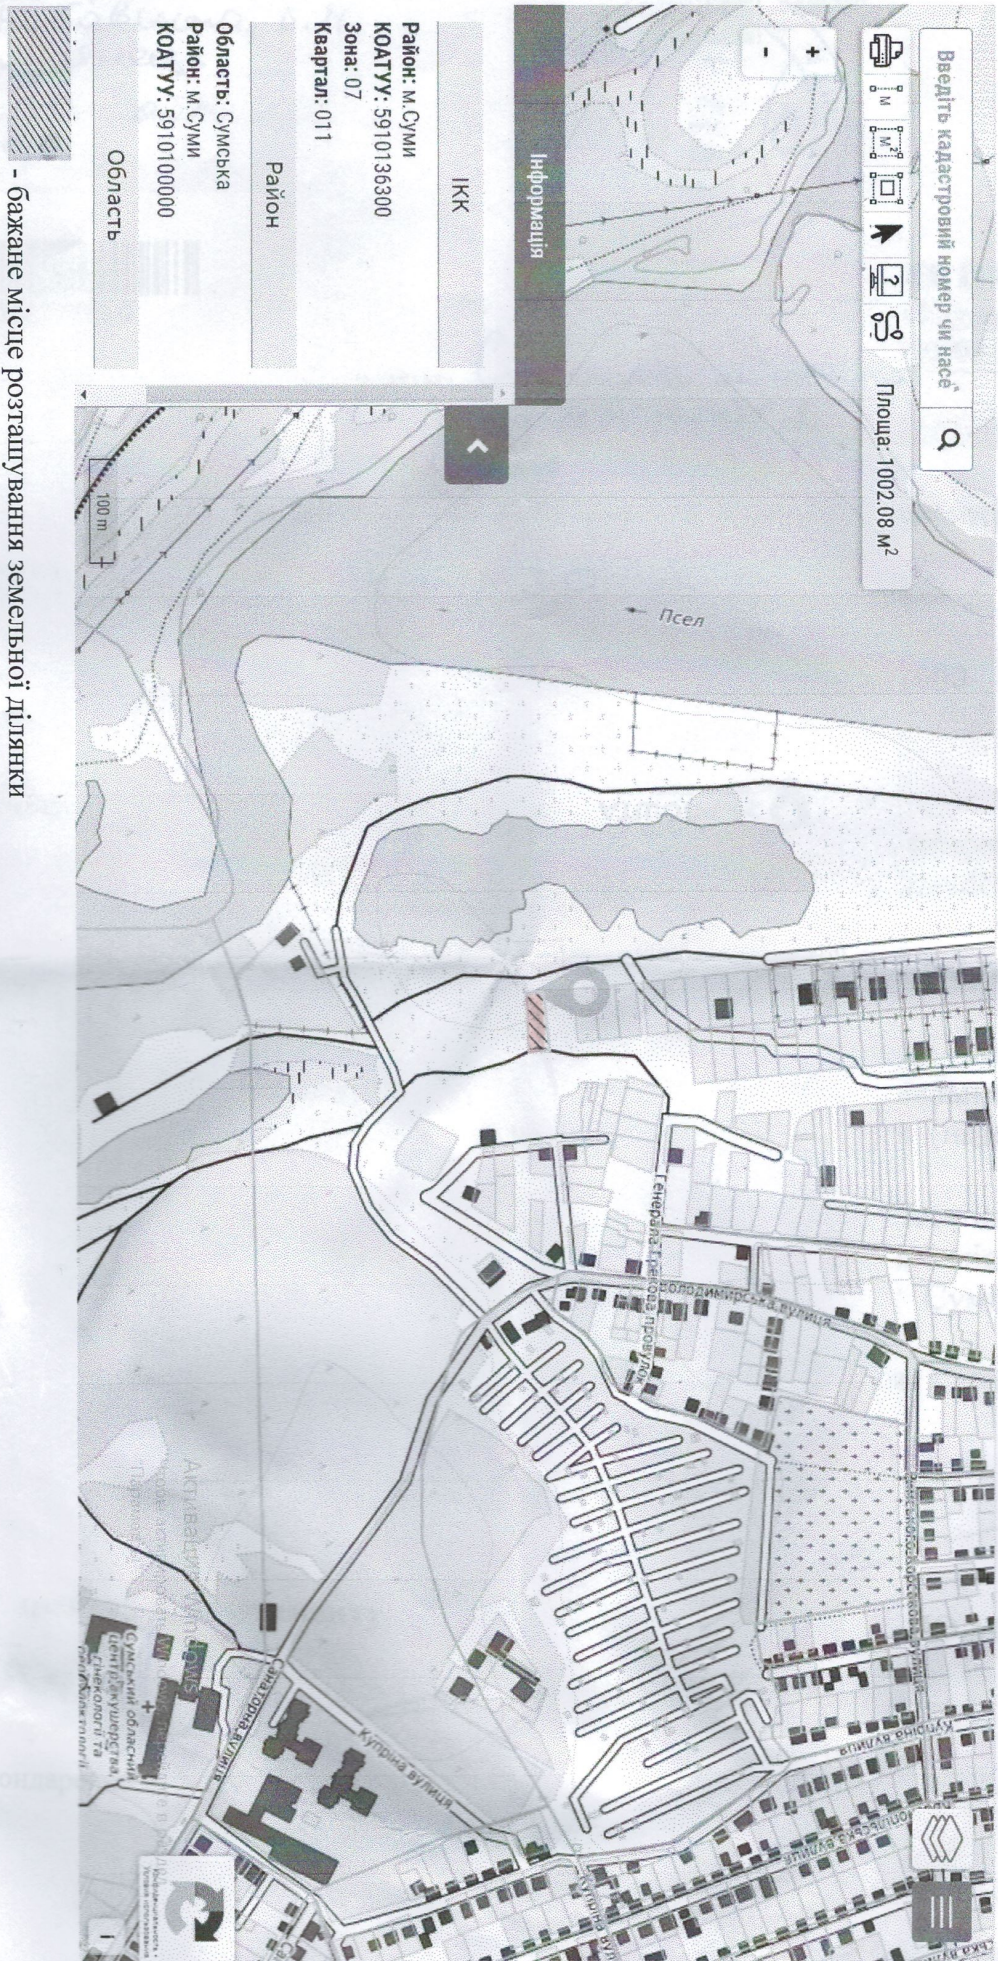


- бажане місце розташування земельної ділянки

ГРАФІЧНЕ ЗОБРАЖЕННЯ

ДОДАТОК 2

бажаного місця розташування земельної ділянки орієнтовною площею 0,1000 га, на яку заявляється клопотання про надання дозволу на розроблення проекту землеустрою щодо відведення безоплатно у власність для будівництва і обслуговування жилого будинку, господарських будівель і споруд, з земель житлової та громадської забудови на території м. Суми по вул. Кринична, навпроти місцевого озера.

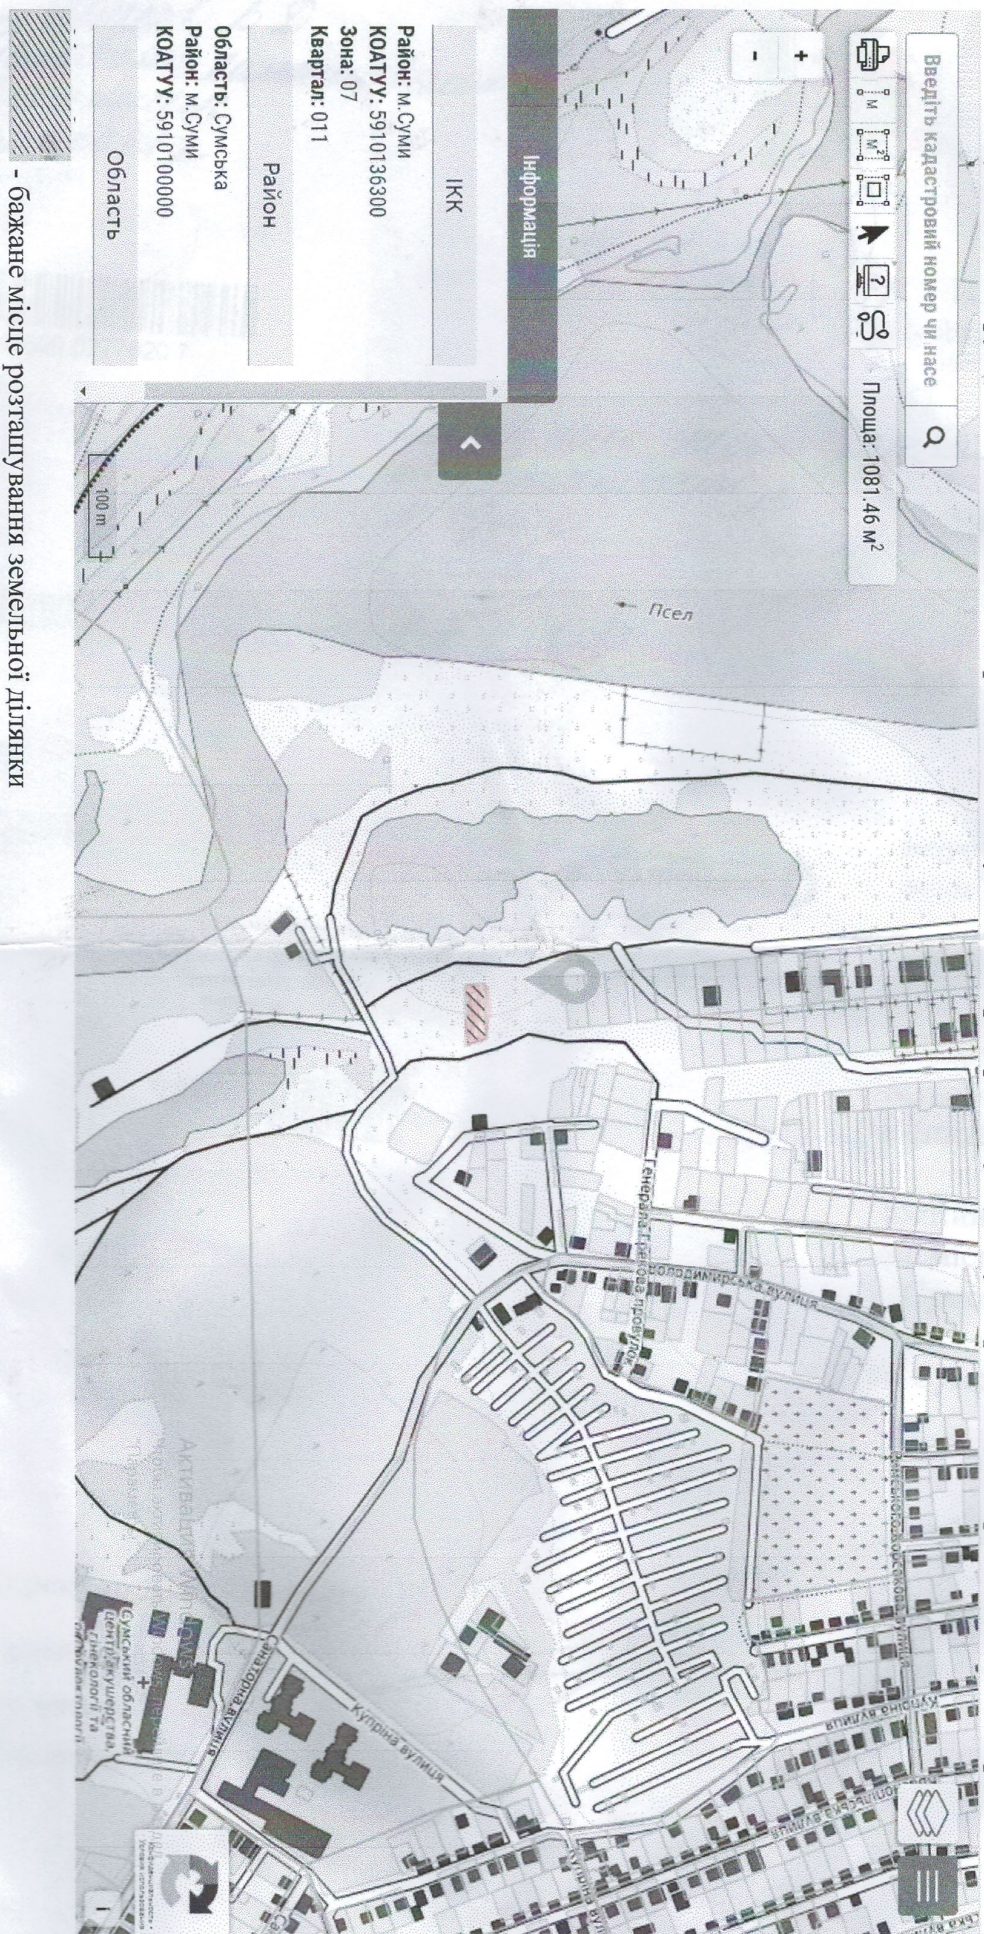

- бажане місце розташування земельної ділянки