


**Ситуаційний план розміщення земельної ділянки,  
що відводиться за адресою: громадська організація «Олдиш-86»,  
садівниче товариство «Сумиагропроект» (ділянка № 75) в м. Суми**

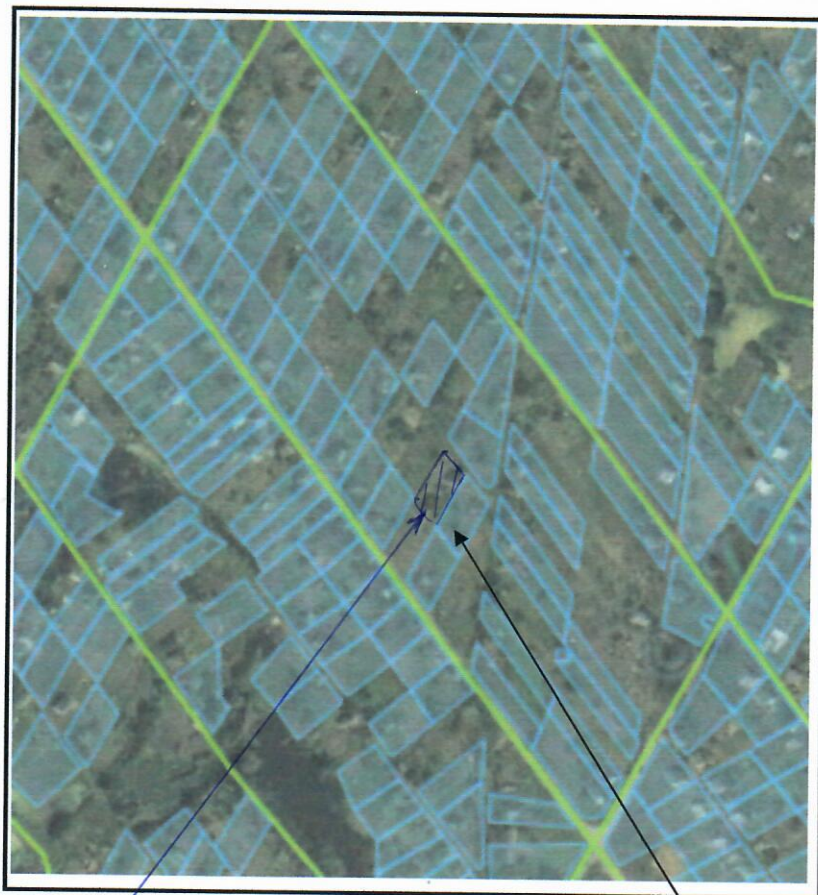

Масштаб 1:2000

кад. номер  
5910136300:16:022:0051



- розміщення земельної ділянки, що відводиться

75 - номер ділянки

Склав

Є.М. Стебловцев