





СИТУАЦІЙНИЙ ПЛАН
РОЗМІЩЕННЯ ЗЕМЕЛЬНОЇ ДІЛЯНКИ
Сумська область, м.Суми, проспект Козацький, 80

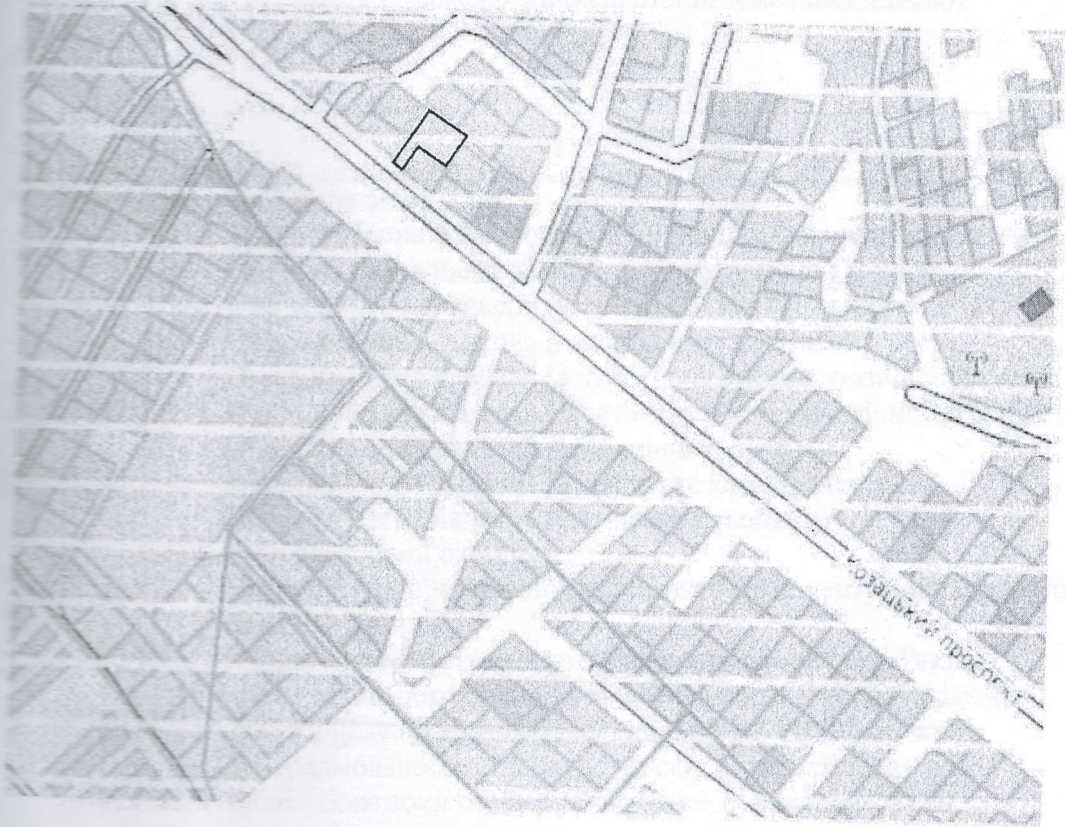

Масштаб 1:10000

Легенда:

-  - земельна ділянка, що відводиться пл. 0,0822 га, кад. ном. 5924788700:01:002:0264
-  - межі кадастрового кварталу в межах кадастрової зони
-  - земельні ділянки, що занесені до Державного земельного кадастру

Схеменовано