


*місце розмі-
щення гіанки*

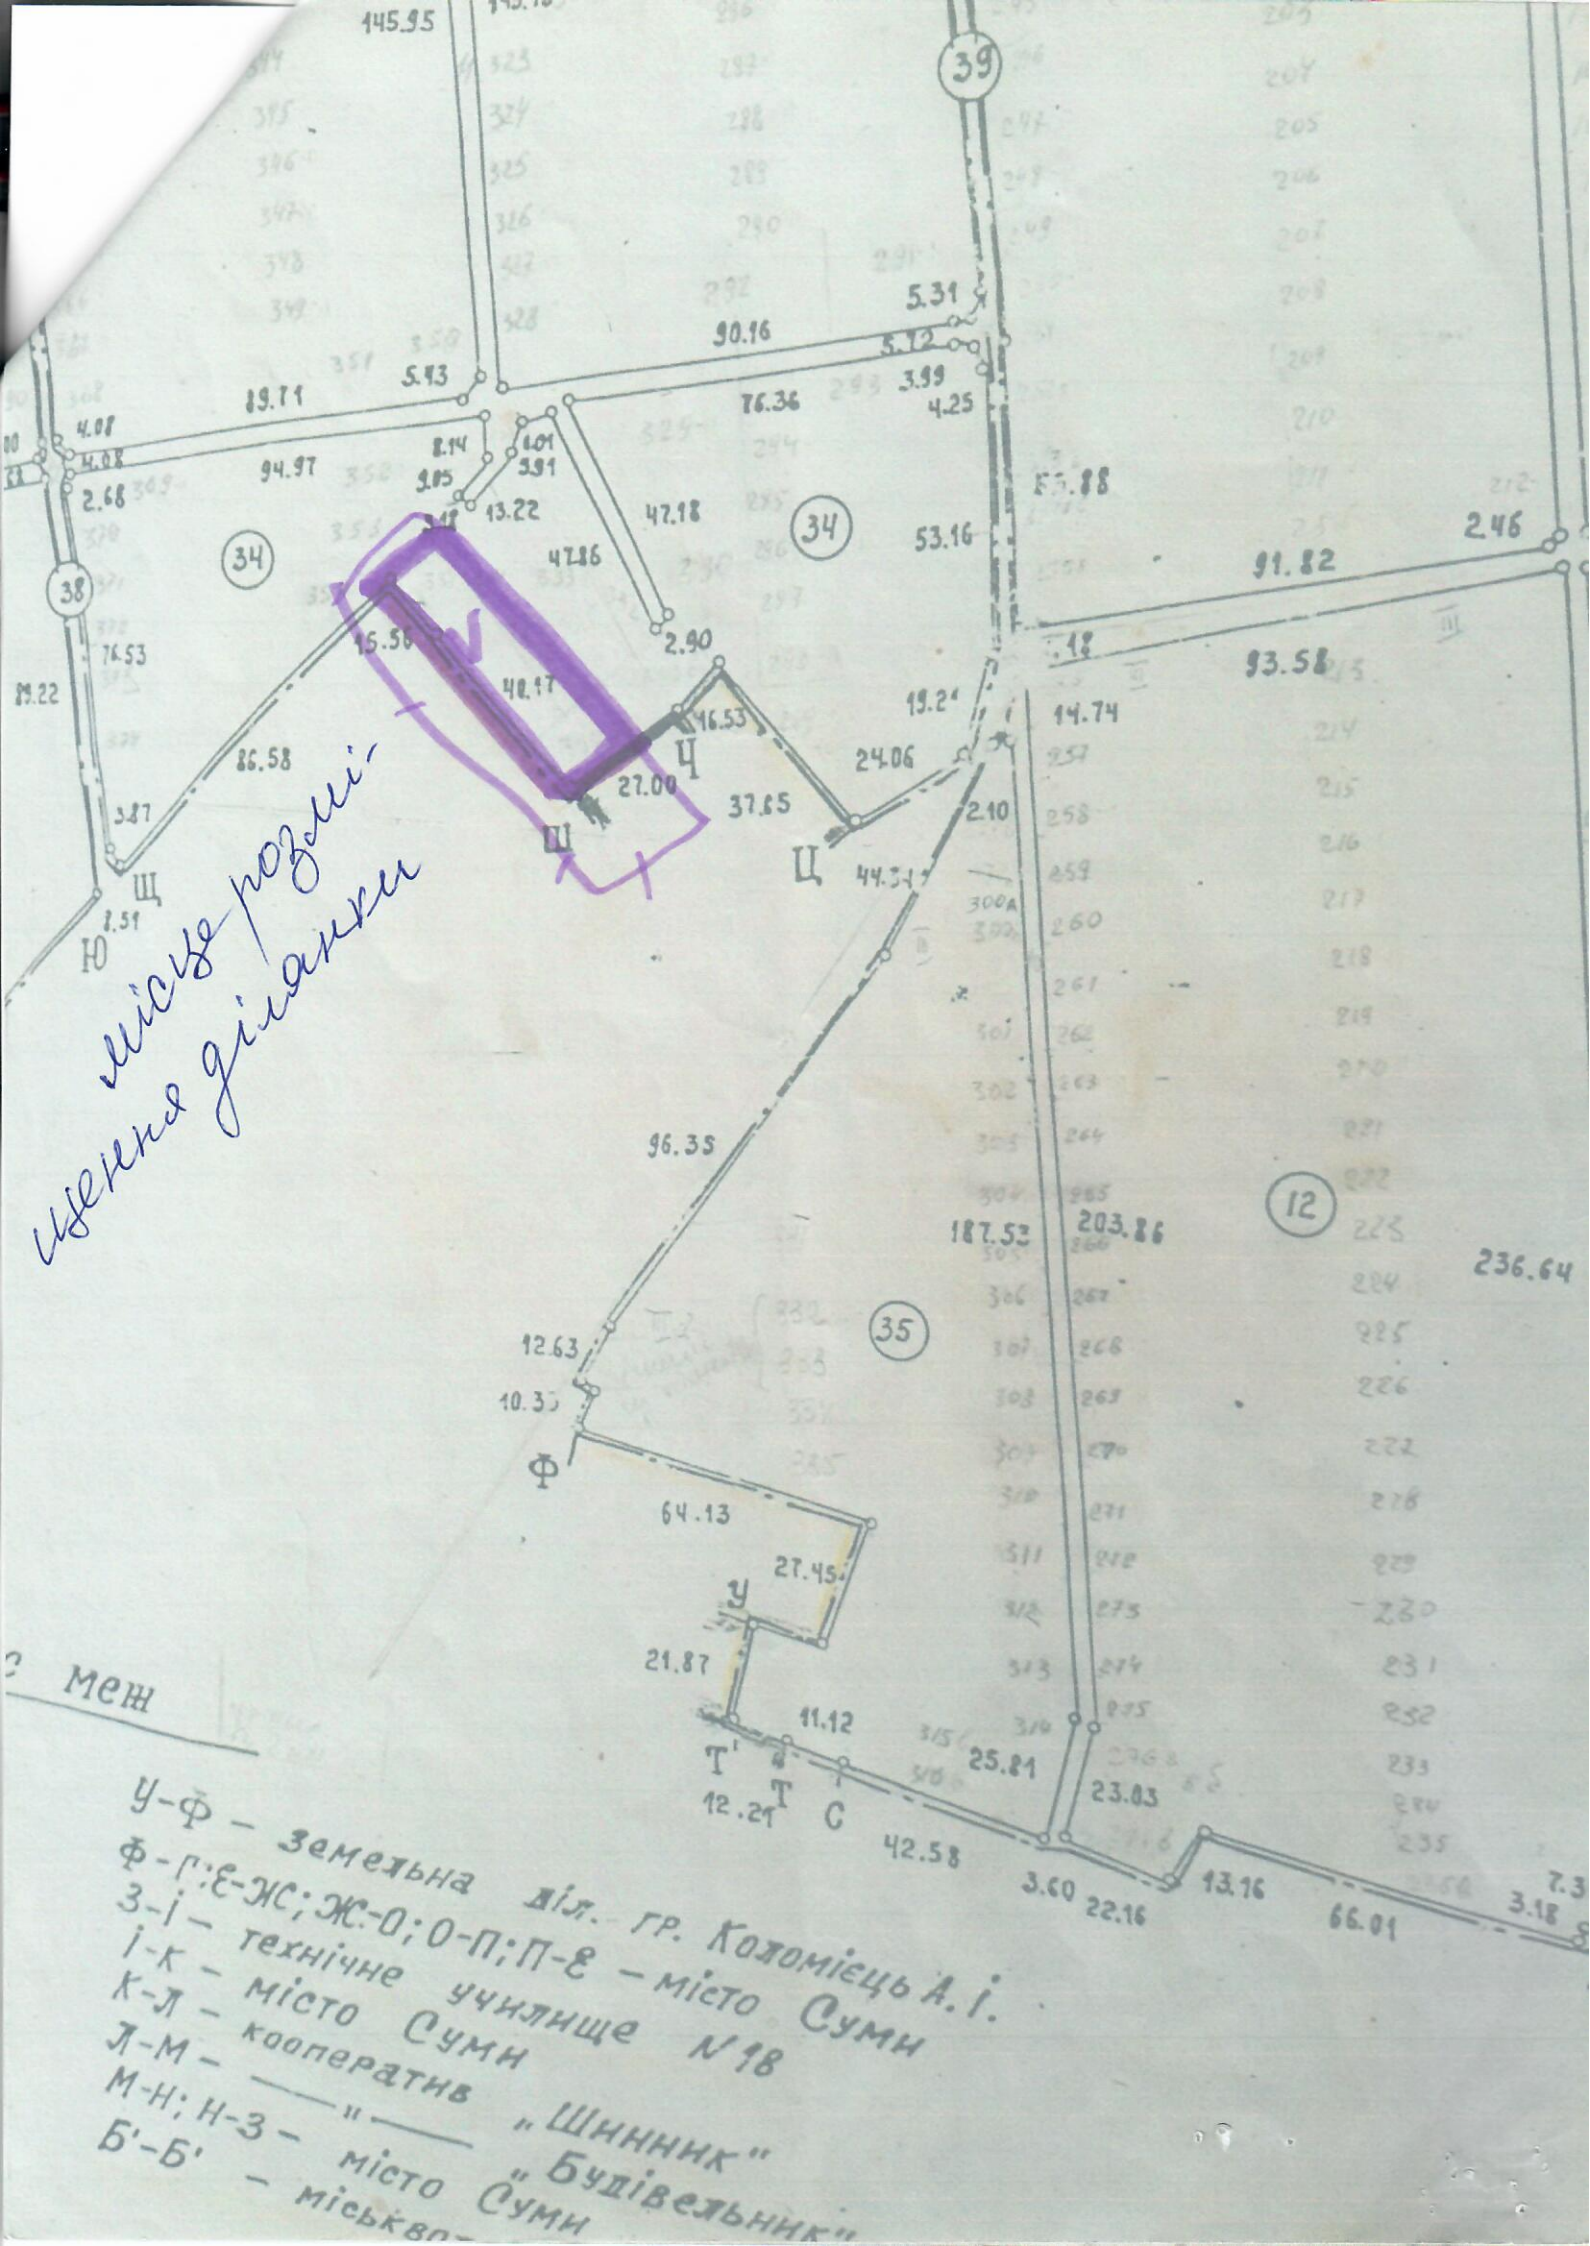

- У-Ф - земельна діл. гр. Коломієць А.І.
- Ф-Г-Е-Ж; Ж-О; О-П; П-Е - місто Суми
- З-і - технічне училище №18
- і-к - місто Суми
- к-л - кооператив "Шинник"
- л-м - "Будівельник"
- м-н; н-з - місто Суми
- б'-б' - міськвл