




План
земельної ділянки землевласника(землекористувача):
Михайлова О.А.
розташованої за адресою: м.Суми, вул. Ювілейна, 78

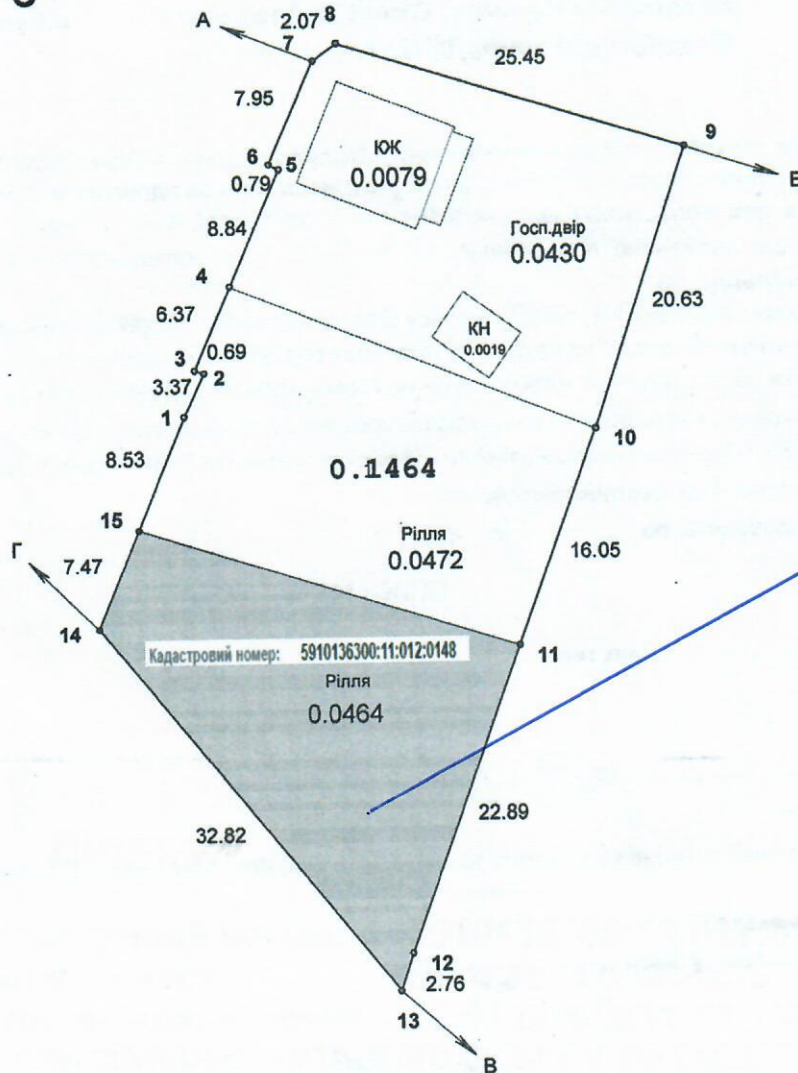

Важливо, місце розташування земельної ділянки

Масштаб 1:500

Номер рядка	Власники землі, землекористувачі та землі державної власності не надані у власність або користування	Шифр рядка	Код цільового використання земельної ділянки	Загальна площа земель, всього га гр4+гр34	сільськогосподарські угіддя				збудовані землі				
					Всього	у тому числі				Всього	у тому числі		
						Рілля	садів	сіножаті	пасовища		одно- та двоповерхова забудова	з них	
А	Б	В		2	4	5	8	11	12	34	35	35.1	35.3
2.4	Михайлов, О.А.	22	02.01	0.1464	0.0464	0.0464	0.0000	0.0000	0.0000	0.0528	0.0098	0.0098	0.0430

Опис меж

- Від А до Б земля загального користування (вул. Ювілейна)
- Від Б до В земельна ділянка №80 по вул. Ювілейній
- Від В до Г земля загального користування (вул. 1-а Красносільська)
- Від Г до А земля загального користування (проїзд)