



Комунальне підприємство
“Сумське міське бюро технічної інвентаризації”

Область	Сумська	Інвентаризаційна справа №	3848
Район	Ковпаківський	Реєстровий №	16/16
Місто	Суми		

ТЕХНІЧНИЙ ПАСПОРТ

на житловий будинок

вулиця	Виноградна	будинок №	10	квартал №	
--------	------------	-----------	----	-----------	--

Власник	Розмір частки	Документ про право власності
<i>Володар Ірина</i>		<i>Свідоцтво про право власності</i>
<i>Стернасевича</i>		<i>відомості про стан від 03.07.03р.</i>
<i>Володар</i>		<i>Свідоцтво на спадщину відомості</i>
<i>Марія Володимирівна</i>		<i>відомості від 17.07.04р.</i>
		<i>№ 4.481</i>

Директор КП
“Сумське міське БТІ”



Б.В.Афанасьєв

II. ПЛАН ПРИСАДИБНОЇ ДІЛЬНИЦІ
(вिकопіюваний з плану забудівлі квартала)

вул. (проект., пл.) Винниградська будинок № 10


квартал № _____

Масштаб 1:500

Земельна ділянка площею _____ кв.м.
на підставі рішення виконкому _____

Ради народних депутатів від " _____ " _____

зарєєстрований _____ р.

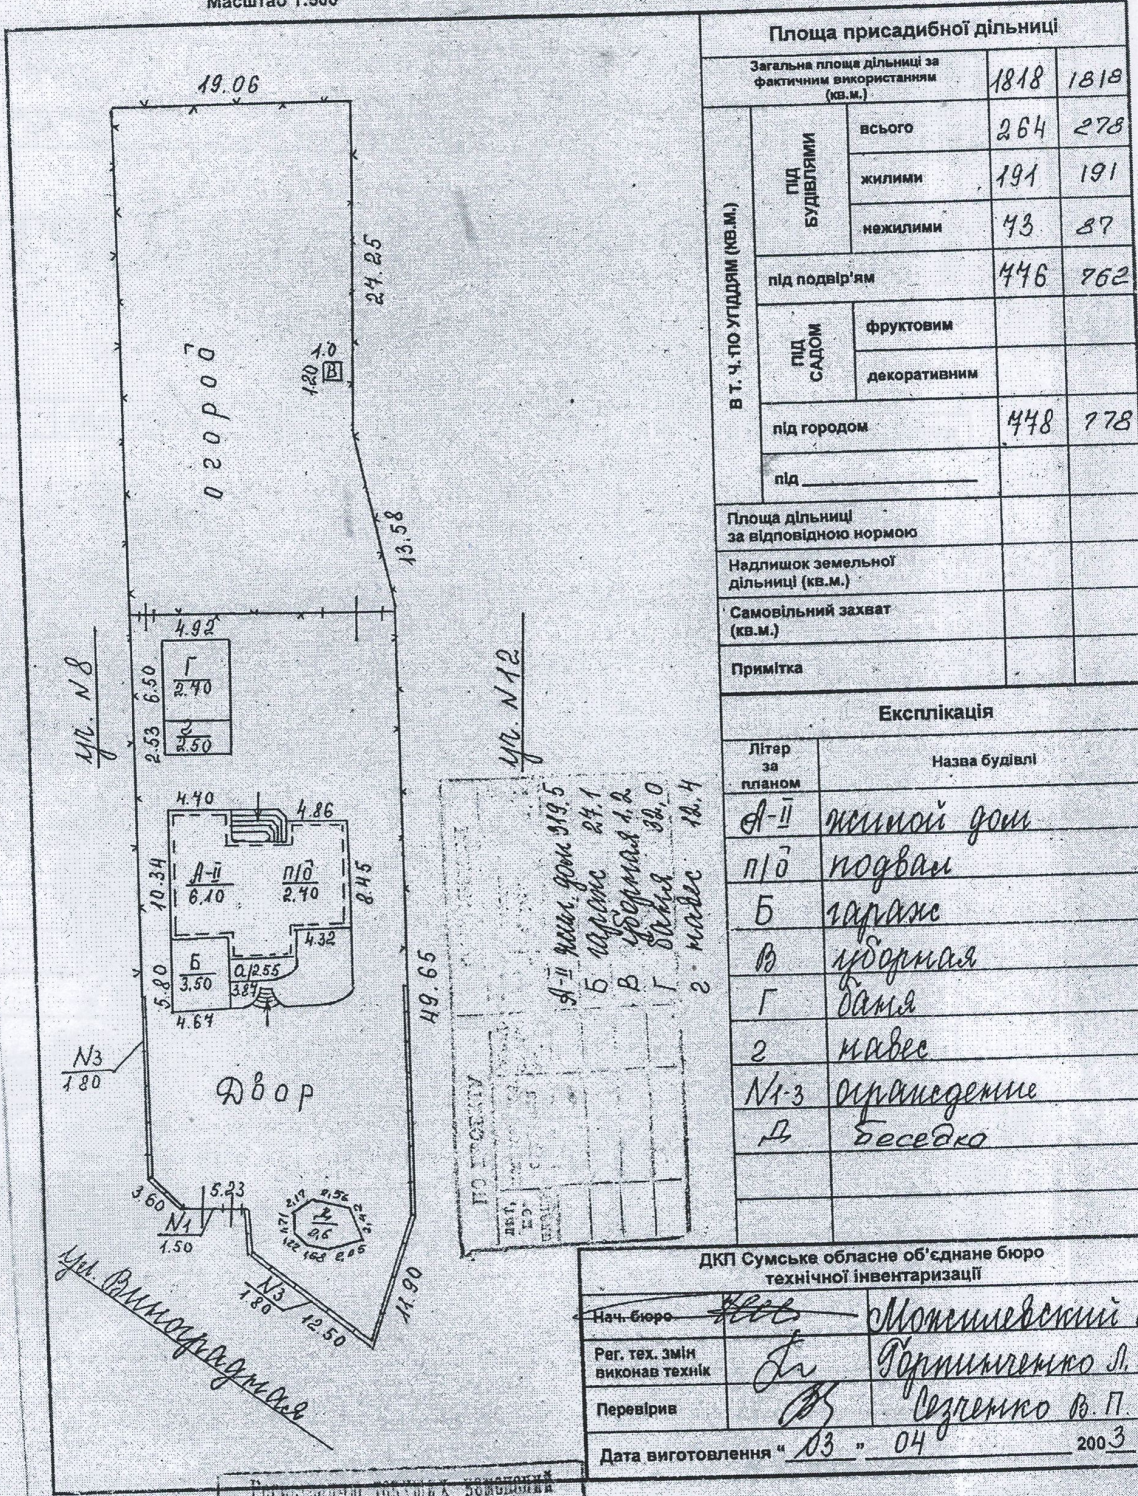

Площа присадибної ділянки			
Загальна площа ділянки за фактичним використанням (кв.м.)		1818	1818
В т.ч. по угіддям (кв.м.)	ПІД БУДІВЛЯМИ	всього	264
		жилими	191
		нежилими	73
під подвір'ям		446	462
ПІД САДОМ	фруктовим		
	декоративним		
під городом		448	478
під _____			
Площа ділянки за відповідною нормою			
Надлишок земельної ділянки (кв.м.)			
Самовільний захват (кв.м.)			
Примітка			

Експлікація	
Літар за планом	Назва будівлі
А-II	жилої дом
ПІД	подвір'ям
Б	гараж
В	уборная
Г	баша
2	мавес
Ні-3	ограждение
Д	беседка

ДКП Сумське обласне об'єднане бюро технічної інвентаризації

Нач. бюро	<i>[Signature]</i>	Монтишевський В. А.
Рег. тех. змін виконав техник	<i>[Signature]</i>	Горинченко С. А.
Перевіряв	<i>[Signature]</i>	Сеземко В. П.
Дата виготовлення	" 03 " 04	2003 р.


Підписаний інженером-техніком
Савицьким С. А.
29. 03 2007

200 р. Загальна ділянка кварталу

Додаток до витягу з Державного земельного кадастру про
земельну ділянку від 03.02.2017 р. № НВ-5904402102017

Кадастровий план земельної ділянки

Кадастровий номер земельної ділянки 5910136600:02:001:0085

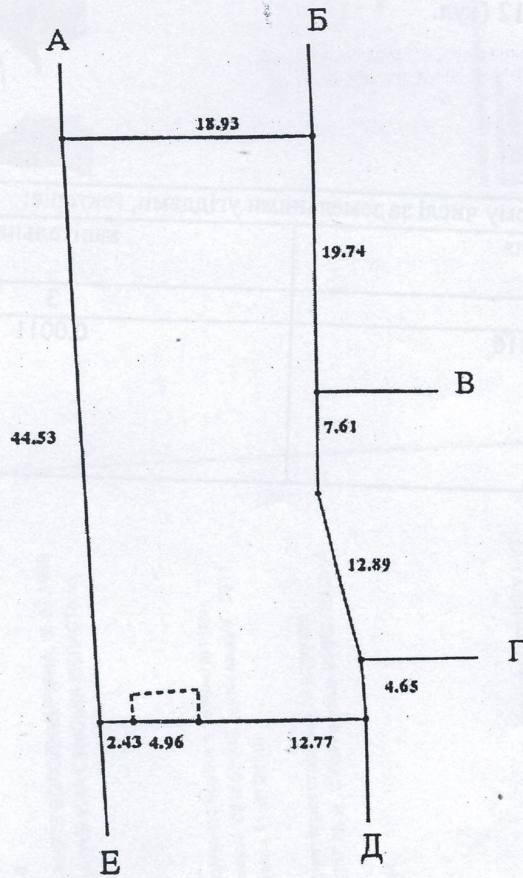

Масштаб 1: 500