

таке місце розташування
земельної ділянки

ПЛАН ПРИСАДИБНОЇ ДІЛЯНКИ
(зкопійований з плану забудови кварталу)

вул. Заозерна Будинок № 32


квартал № 601

Масштаб 1:500

Земельна ділянка площею _____ кв. м.
на підставі рішення виконкому _____

Ради народних депутатів від " _____ "

zareєстрований _____ 200__ р.

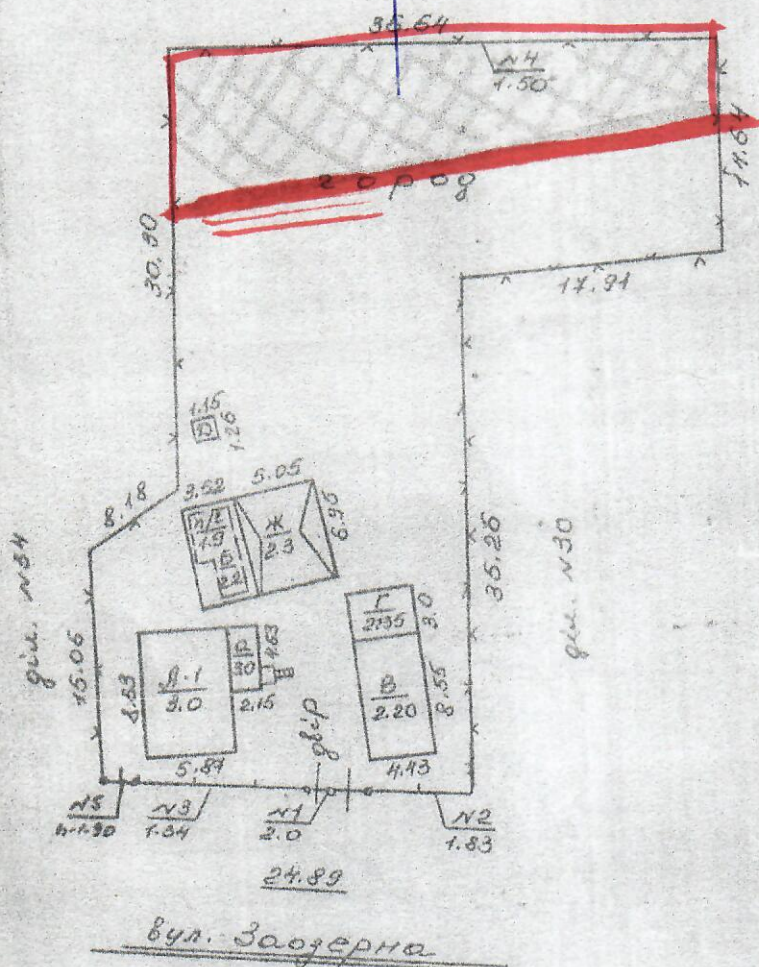

Площа присадибної ділянки			
Загальна площа ділянки за фактичним використанням (кв. м.)		1319	
В т. ч. по угіддям (кв. м.)	ПІД БУДІВЛЯМИ	всього	143
		жилими	59
		нежилими	114
під подвір'ям		130	
ПІД САДОМ	фруктовим		
	декоративним		
під городом		1016	
під			
Площа ділянки за відповідною нормою		910	
Надлишок земельної ділянки (кв. м.)		409	
Самовільний захват (кв. м.)			
Примітка			

Експлікація	
Літер за планом	Назва будівлі
А-1	життя будинок
Б, В	сарай
Г	л. кухня
Д	вбиральня
Ж	навіс
п/2	погріб
Н1-4	козорог

Регістрацію поточних змін провів Ліщина Сергій
"08" 12 2019 р.

ОКР № 1... В. В. Давиденко
29.01.2020

КП Сумське міське бюро технічної інвентаризації	
Директор	<u>В. Ч. Франасєв</u>
Рег. тех. зміну виконав технік	<u>М. Савоніна</u>
Перевірив	<u>М. Матвишєва</u>
Дата виготовлення	16.03 2007 р.