

СХЕМА РОЗТАШУВАННЯ БУДІВЕЛЬ ТА СПОРУД

Провулок Миколи Василенка, № 4,

місто Суми,

район Сумський, область Сумська

Масштаб 1:500

ВІДМІТКА

ПРО ПРОВЕДЕНЕ ТЕХНІЧНЕ ОБСТЕЖЕННЯ

За результатами проведеного технічного обстеження об'єкта житловий будинок літ. "І-1", житлова прибудова літ. "А1-1", сарай літ. "К", сарай літ. "О" м. Суми, пров. Миколи Василенка, буд. № 4, (найменування, місцезнаходження об'єкта)


ВСТАНОВЛЕНО:

можливість його надійної та безпечної експлуатації.
(можливість / неможливість)

Виконавець 03.11.2020 р.
(дата)

Директор КП «Сумське міське БТ» СМР 03.11.2020 р.
(дата)


Ю.В. Михайленко
(ініціали, прізвище)
Б.В. Афанасьєв
(ініціали, прізвище)

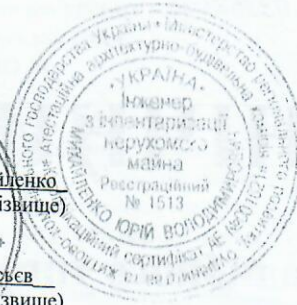

квартал ~ 0,0210 га земельна ділянка, що планується для забудови

ЕКСПЛІКАЦІЯ

до схеми розташування будівель та споруд

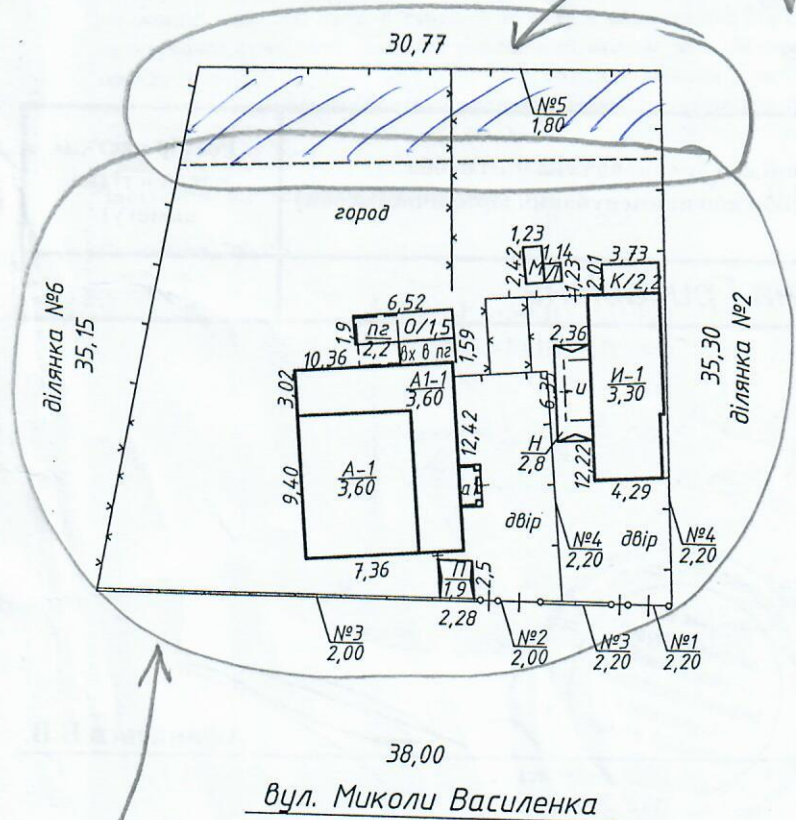

Площа земельної ділянки (м²) у тому числі		
	загальна площа	1210
	усього під забудовою	254
	під основною будівлею	196
	під господарськими, допоміжними будівлями і спорудами	58
	під двором	175

Примітка	
Літера або номер за планом	Назва будівель та споруд
А-1	Житловий будинок
А1-1	Житлова прибудова
а1	Ганок
І-1	Житловий будинок
и	Ганок
пг	Погріб
К,О	Сараї
Н,П	Навіси
Л	Вдиральня
М	Літній душ
№1-5	Огорожа

земельна ділянка, що знаходиться у власності, згідно державного акту.