

II: ПЛАН УСАДЕБНОГО УЧАСТКА

(Выкопировка из плана застроенного квартала)

ул. (пер. пн.) Юбилейная дом № 121

квартал № 901

Масштаб 1:500

Земельный участок площадью


на основании решения исполкома

Совета народных депутатов от

зарегистрирован

«3» 08

1992 г.

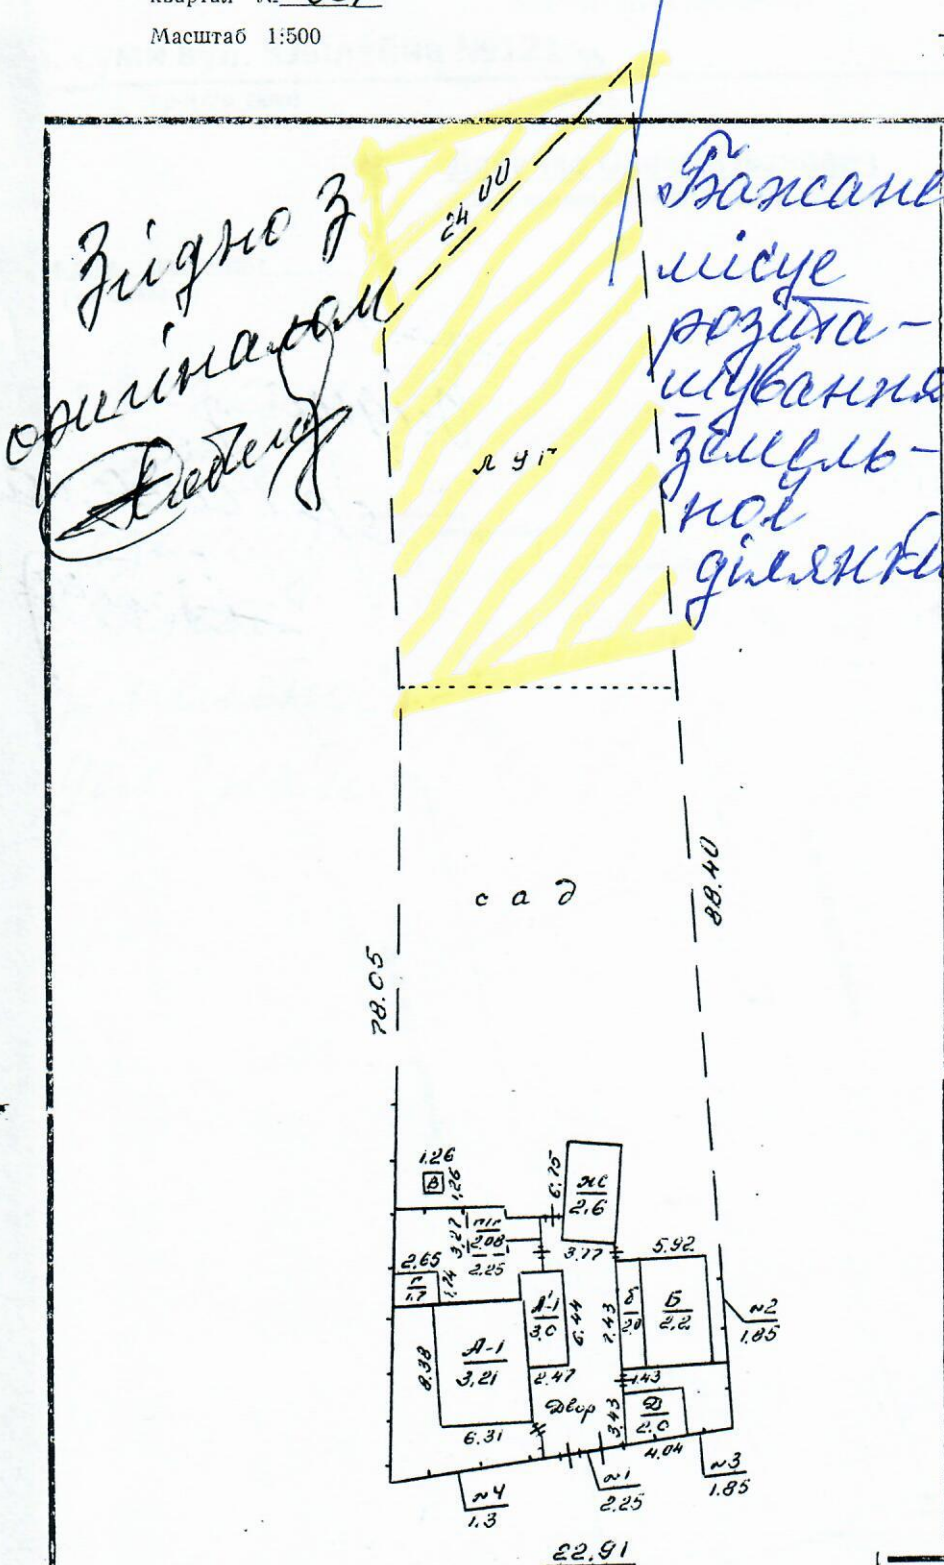

Площадь усадебного участка

Общая площадь участка по фактическому пользованию (кв. м)		161
ПОД СТРОЕНИЯМИ	всего	171
	жилыми	70
	нежилыми	101
ПОД ДВОРОМ		174
ПОД САДОМ	фруктовым	70
	декоративным	
ПОД ОГОРОДОМ		
ПОД ЛУГОМ		569

Площадь участка по соответствующей норме (кв. м)

Излишек земельного участка (кв. м)

Самовольный захват (кв. м)

9

Примечание

Экспликация

Литер по плану	Наименование
А-1	жилой дом
Б	сарай - кухня
Б	пристройка
БС	погреб
В	туалет
Г.Д	сарай
ВС	сарай
а1-4	ограждение

Сумское областное объединение технической инвентаризации

Нач. бюро	<i>[Signature]</i>	Мартин
рег. тех. из. произвел техник	<i>[Signature]</i>	Томашко
Проверил бригадир	<i>[Signature]</i>	Латин

Дата изготовления «21» 08 1992 г.

сарай Д
сарай Г
туалет В

ул. Юбилейная
Инвентаризация
Начальник