


**Ситуаційний план
Земельна ділянка, що надається в оренду**

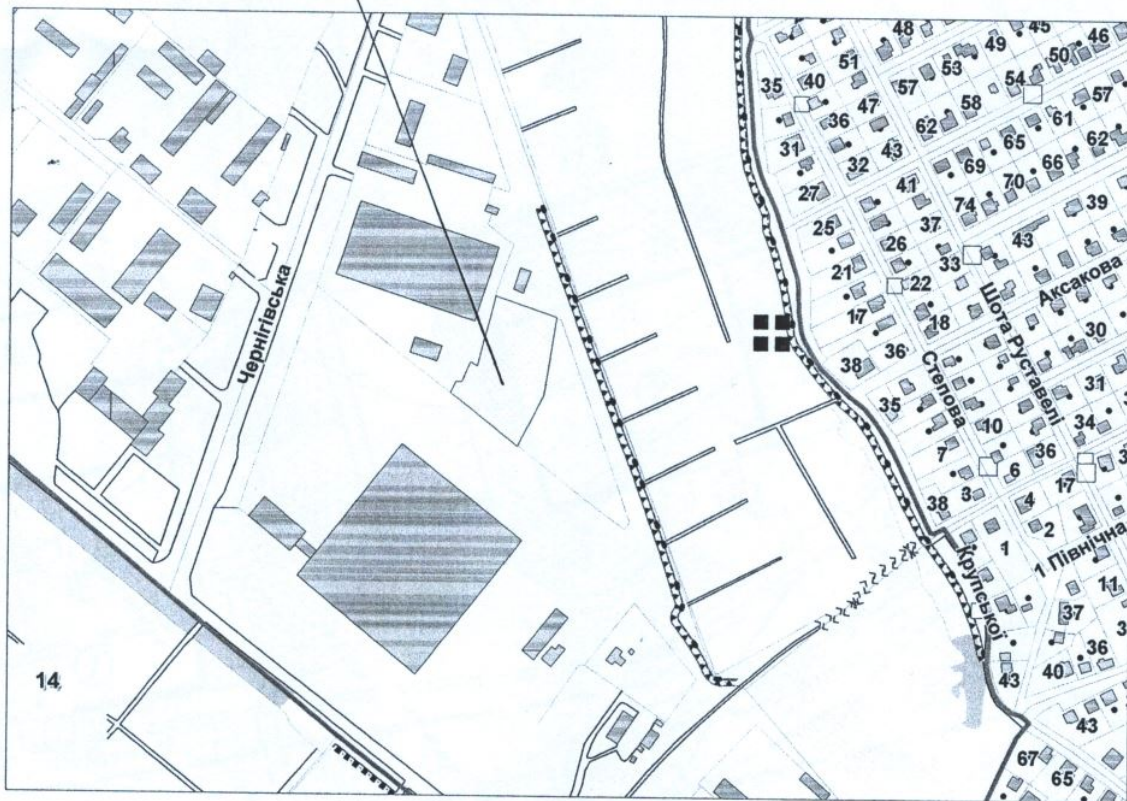

Експлікація земельних угідь

Назва землевласника, землекористувача за рахунок якого відводиться земельна ділянка	Умови відведення	Код цільового використання	Загальна площа, кв.м	Землі комерційного використання				
				Всього	в тому числі			
					37.1. Капітальна 1-2 поверхова	37.2. Капітальна 3-х і більше поверхова	37.5. Під проїздами проходами	42.6. Під зеленими насадженнями
Сумська міська рада	в оренду	11.02	4327	4327	253	0	4074	0
Всього			4327	4327	253	0	4074	0
				Договір № - від 2011 р.				
				Земельна ділянка підприємця Федоренка Олександра Івановича м. Суми, вул. Білопільський Шлях, 30				
Креслив	Гуленко М. І.		Проект землеустрою щодо відведення земельних ділянок	Стадія	Аркуш			Аркушів
Перевірив	Моргосліп С. І.			П.В.	1		1	
				Масштаб 1 : 5000				
				ПП "Кадастр - С" 2011 р.				