





44

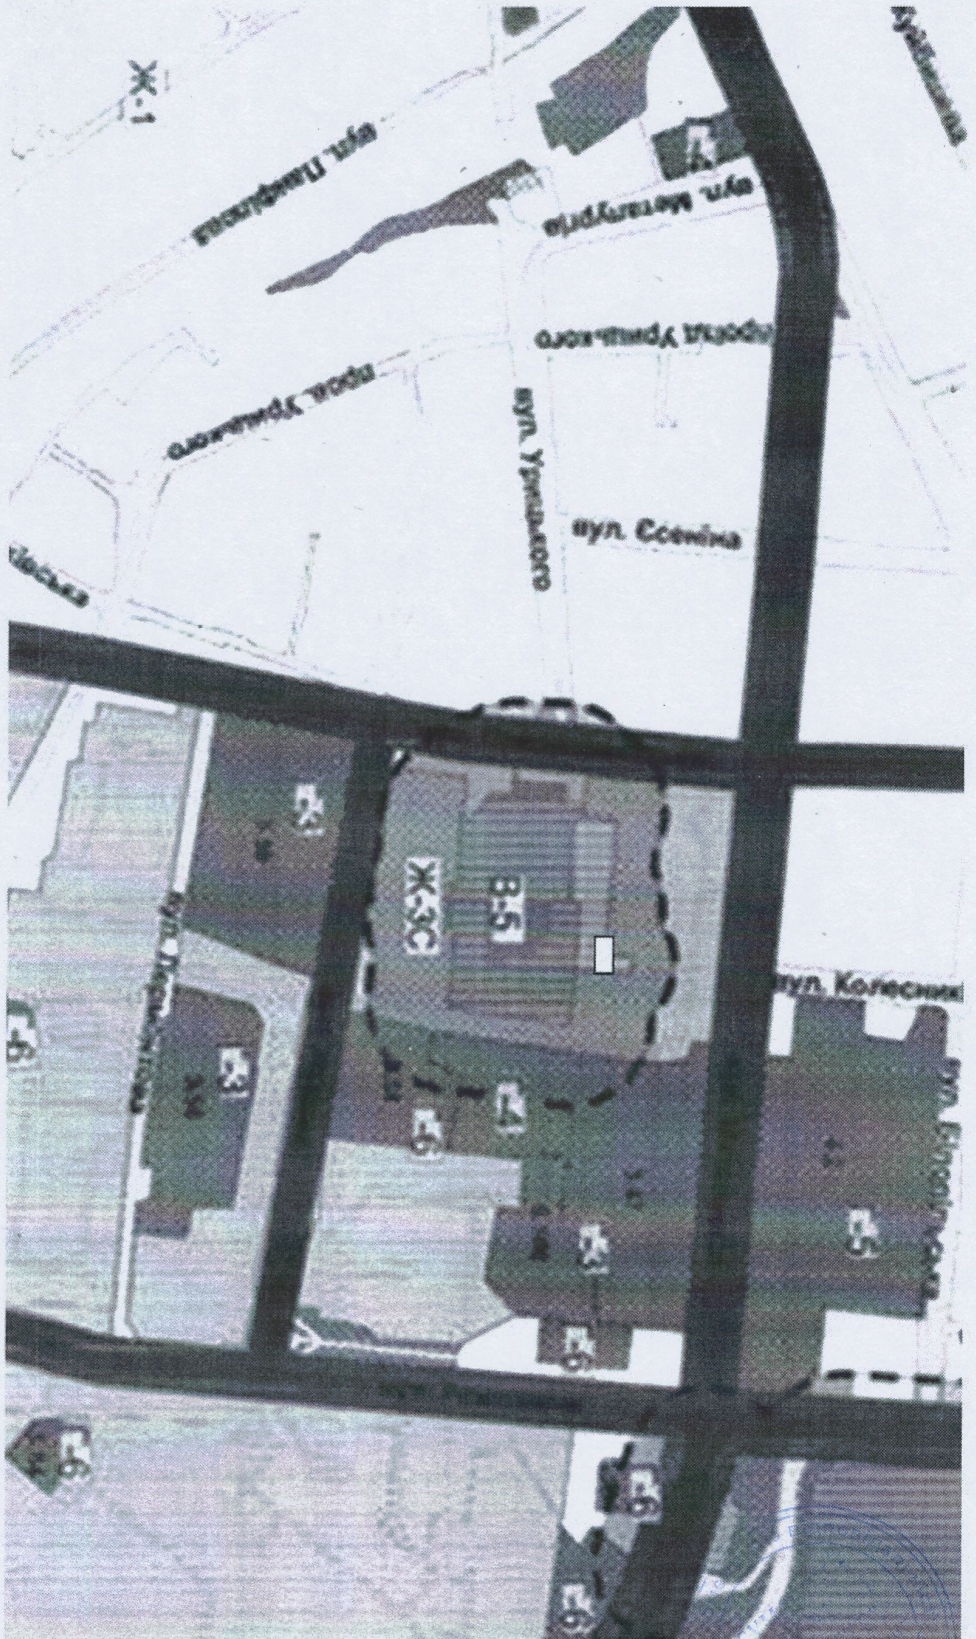

Бажане місце розташування земельної ділянки для будівництва гаражів Чорноштаня П.І., поблизу будинку № 75 по вул. Металургів у м. Суми



70

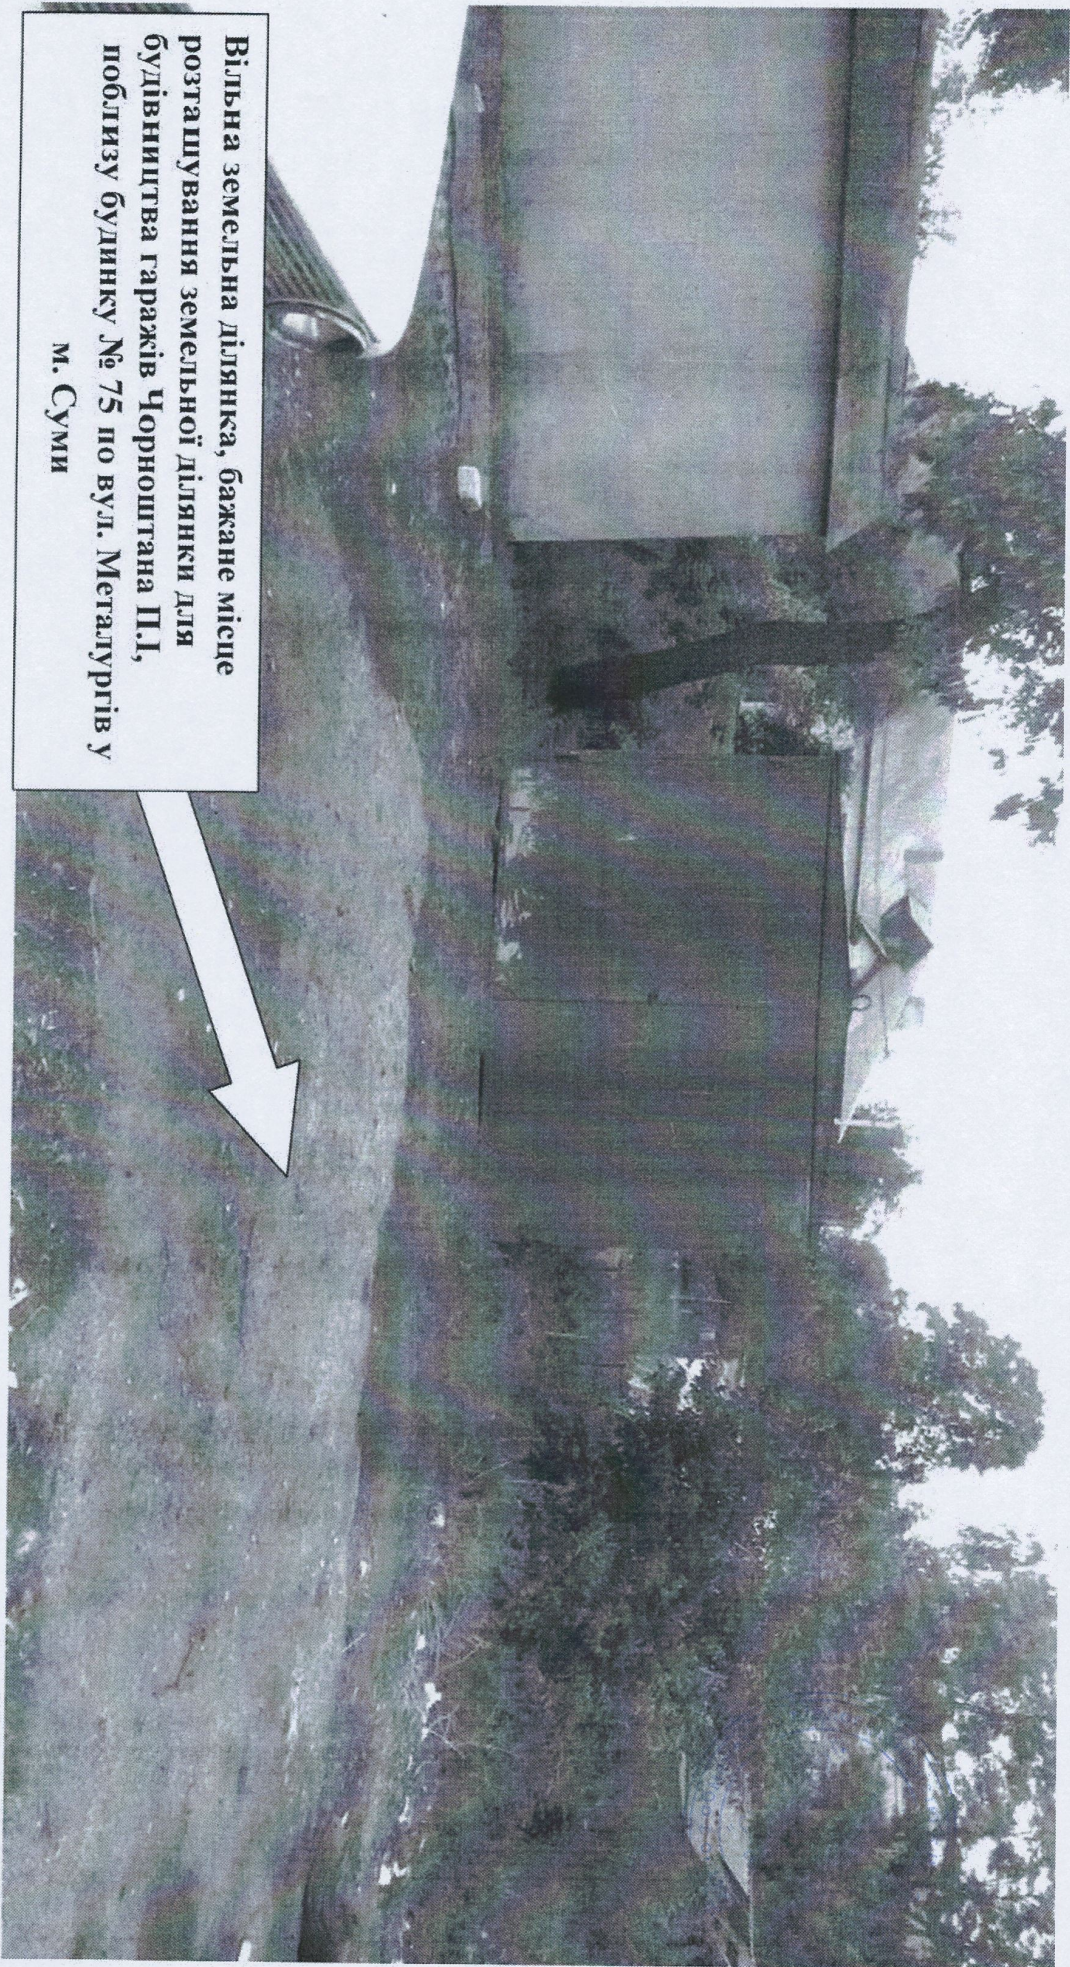

**Вільна земельна ділянка, бажане місце  
розташування земельної ділянки для  
будівництва гаражів Черноштаня П.І,  
поблизу будинку № 75 по вул. Металургів у  
м. Суми**



-59-

Вільна земельна ділянка, бажане місце розташування земельної ділянки для будівництва гаражів Чорноштаня П.І,  
поблизу будинку № 75 по вул. Металургів у м. Суми

4.30 x 7.

