


### Викопіювання

розміщення земельної ділянки, що відводиться гр.Кулік Євгенії Сергіївні для будівництва і обслуговування житлового будинку, господарських будівель і споруд (в зв'язку зі зміною цільового призначення) із земель, що знаходяться у її власності розташованій за адресою: м. Суми, проїзд 1-й Лановий, 11

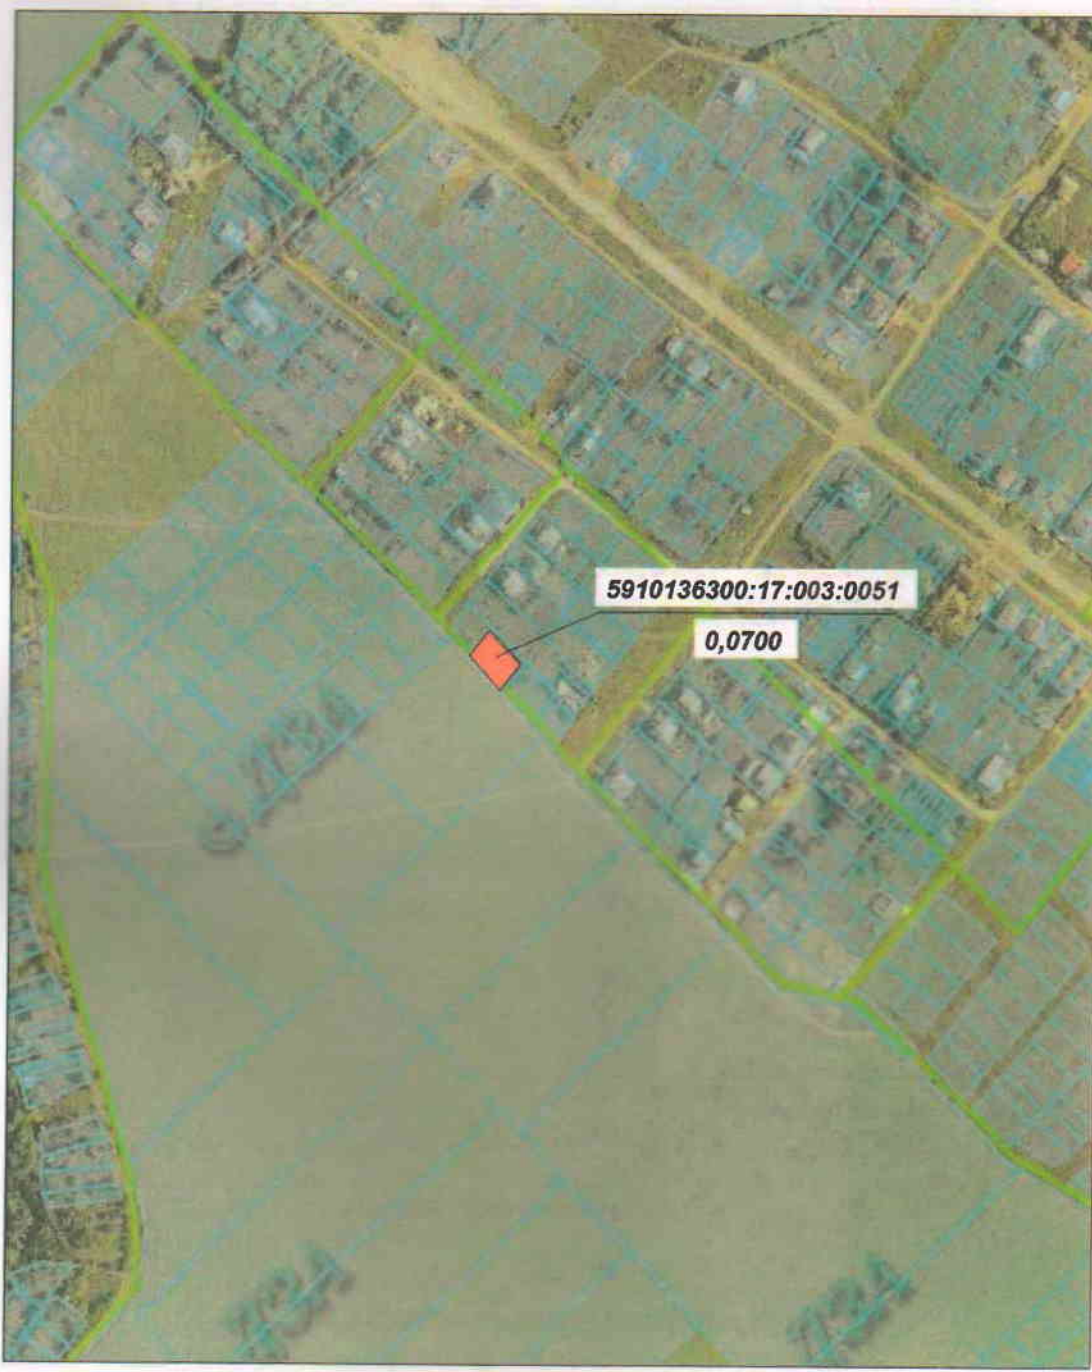

Масштаб 1:5000

Умовні позначення

- земельна ділянка, що відводиться (змінюється цільове призначення)

Склав:  Н.О. Шелудченко

Інженер-землевпорядник:  Н.В. Федотова

