


# СИТУАЦІЙНИЙ ПЛАН

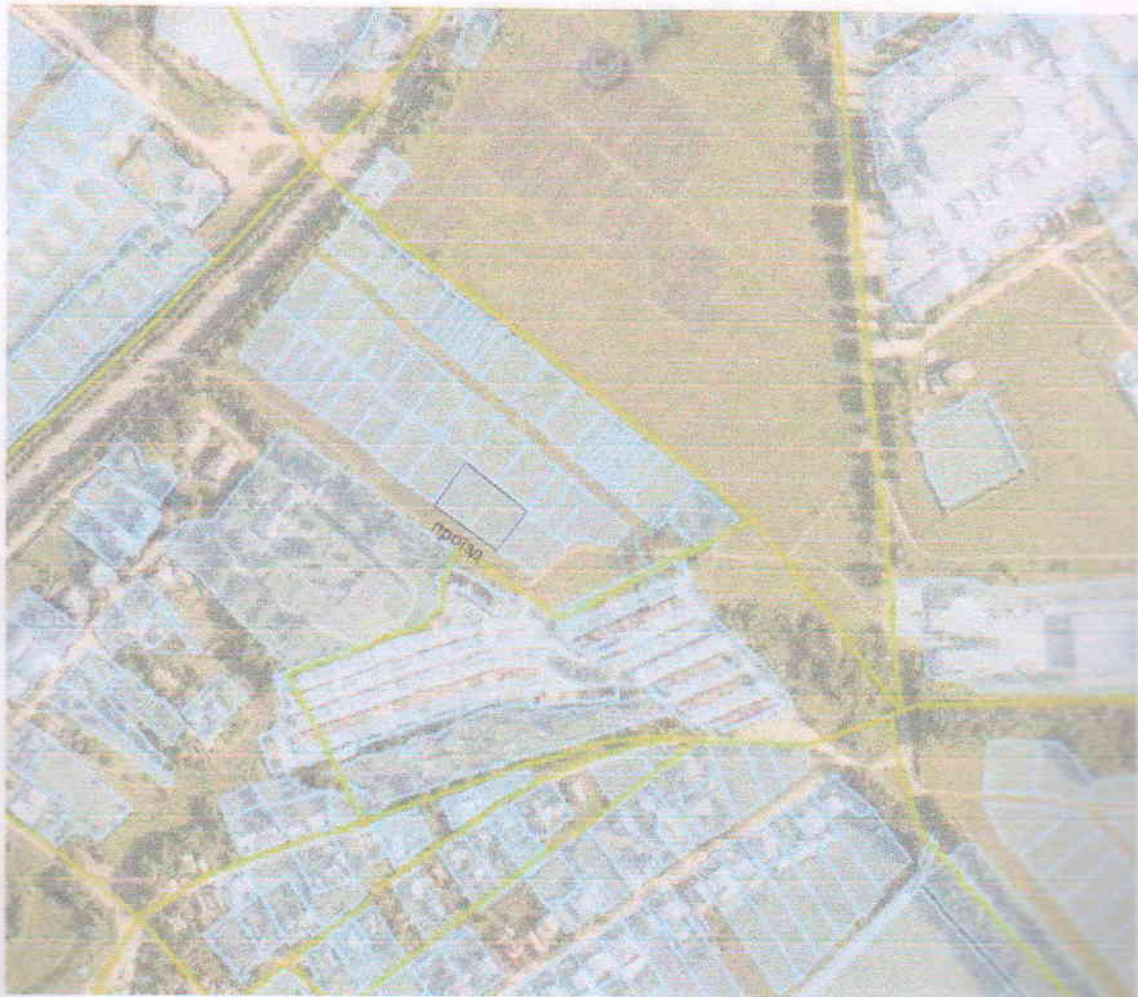

Умовні позначення:

 - земельна ділянка, що відводиться



Замовник: Мисловська Тетяна Миколаївна  
Адреса земельної ділянки: Сумська область, м. Суми, вул. ~~\_\_\_\_\_~~

Сторона	Місцевість	Проект землеустрою щодо відведення земельної ділянки при зміні її цільового призначення	Ситуаційний план земельної ділянки Масштаб 1 : 2000	Стадія	Архив	Масштаб
				ПЗ		