

ток 1
1 р.

льового
дівель і
область.
наданої


№ 1629.

овування


ласності

т: проект
відомості


ення для
исадибні
уми, вул
даної для
другий

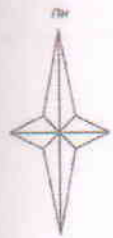


СИТУАЦІЙНИЙ ПЛАН

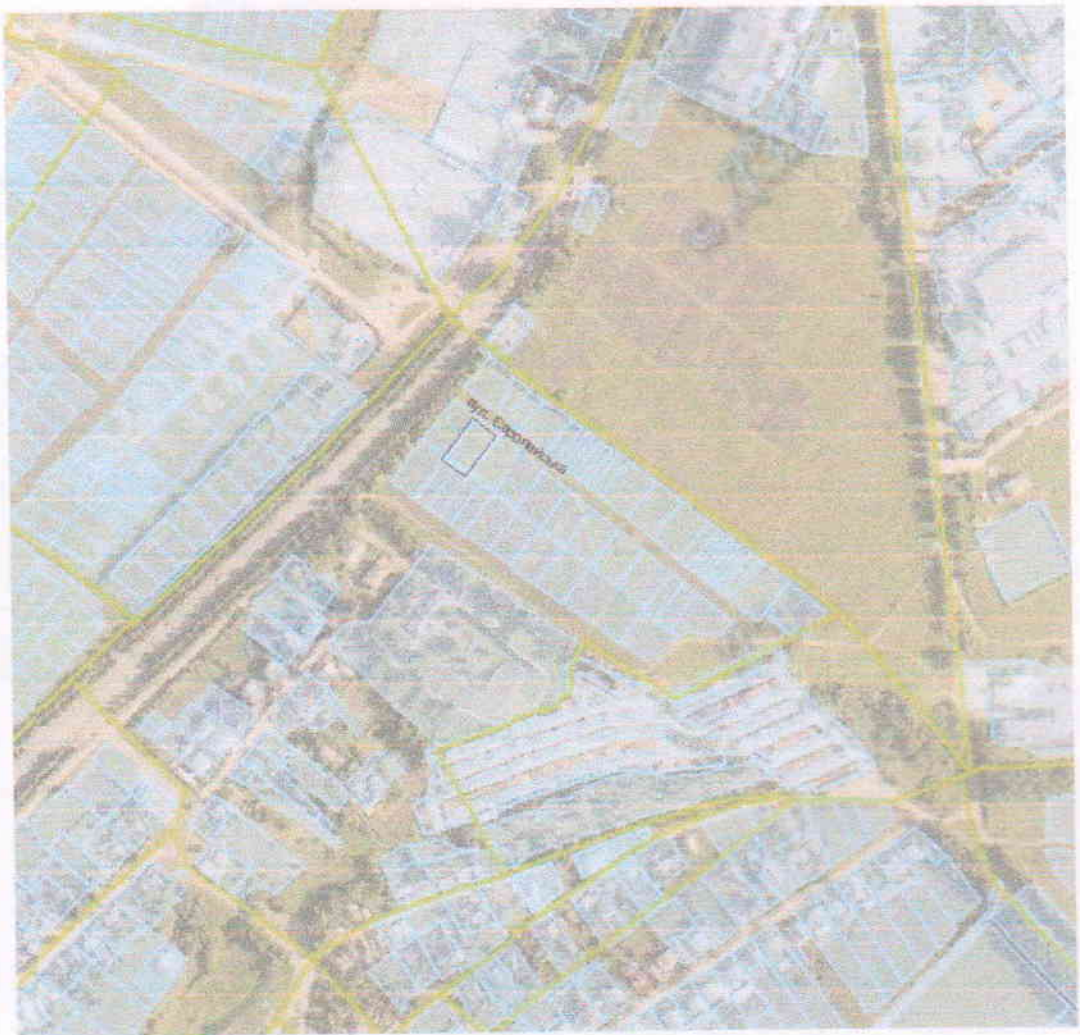

Умовні позначення:

 - земельна ділянка, що відводиться

				Замовник: Хованська Наталія Вікторівна			
				Адреса земельної ділянки: Сумська область, м. Суми, вул. Європейська, 4			
Склав	Мірошніченко О.В.		2021				
				Проект землеустрою щодо відведення земельної ділянки при зміні її цільового призначення	Стадія	Аркуш	Аркушів
					ПЗ	1	1
				Ситуаційний план земельної ділянки Масштаб 1 : 2000	ФОП Мірошніченко О.В. м. Суми - 2021 р.		