



СХЕМА

розміщення земельної ділянки площею 0,1200 га, яка відводиться у власність
гр. Заскоці Антону Миколайовичу для індивідуального садівництва, розташованої за
адресою: с. Велика Чернеччина, вул. Тімірязєва 45
Сумського району Сумської області
КОАТУУ: 59247822000:01:002:0919

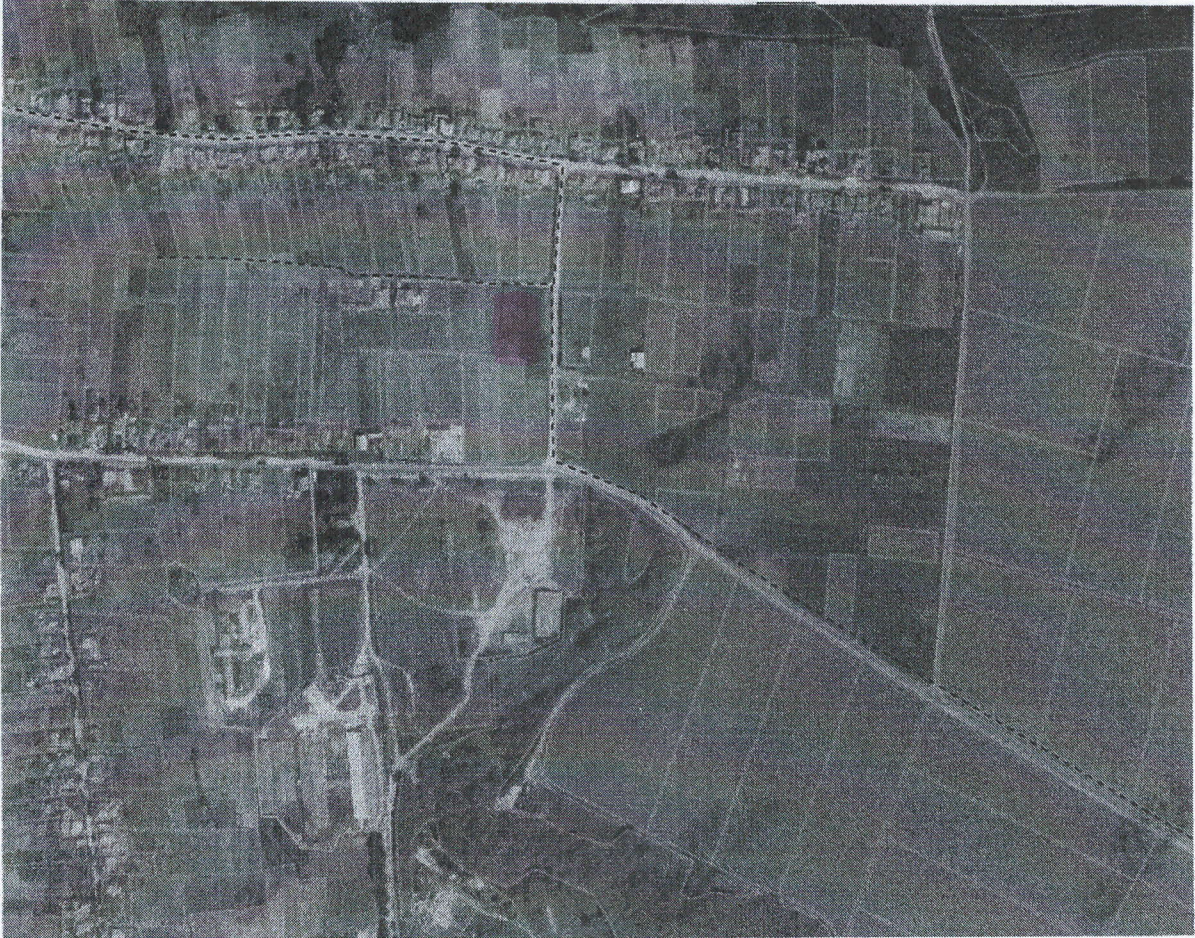

Масштаб 1 : 10 000

 - земельна ділянка, яка відводиться



