


Ситуаційний план

Місцезнаходження земельної ділянки

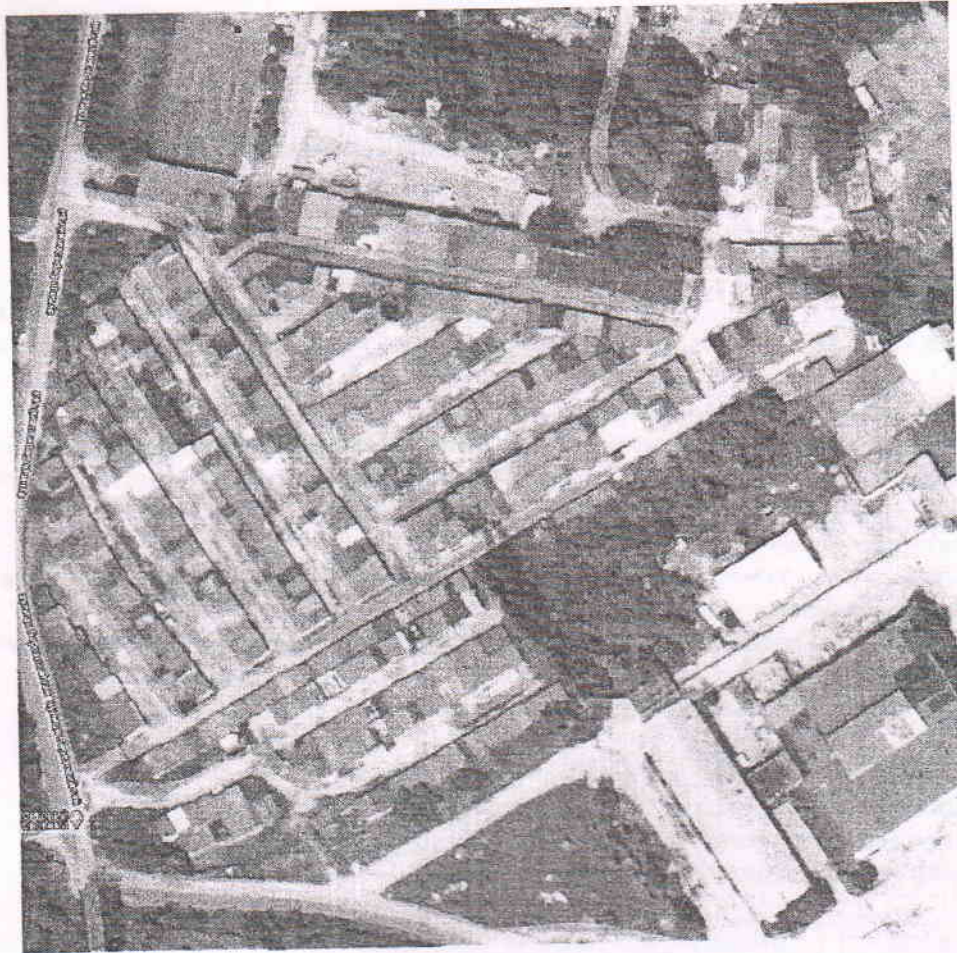

Умовні позначення:



- земельна ділянка, що відводиться



Склав	Мірошніченко О.В.	Замовник: Звада Ольга Миколаївна						
		Адреса земельної ділянки: м. Суми, автокооператив «Комунальник», ділянка № 57						
	Проект землеустрою щодо відведення земельної ділянки	<table border="1"> <tr> <th>Стадія</th> <th>Аркуш</th> <th>Аркушів</th> </tr> <tr> <td>ПЗ</td> <td>1</td> <td>1</td> </tr> </table>	Стадія	Аркуш	Аркушів	ПЗ	1	1
Стадія	Аркуш	Аркушів						
ПЗ	1	1						
	Ситуаційний план Масштаб 1 : 2000	ФОП Мірошніченко О.В. Суми - 2020 р.						