


ГРАФІЧНИЙ МАТЕРІАЛ, НА ЯКОМУ ЗАЗНАЧЕНО БАЖАНЕ МІСЦЕ
РОЗТАШУВАННЯ ЗЕМЕЛЬНОЇ ДІЛЯНКИ
за адресою: м. Суми, вул. Героїв Крут,
біля земельної ділянки з кадастровим номером 5910136300:06:036:0055

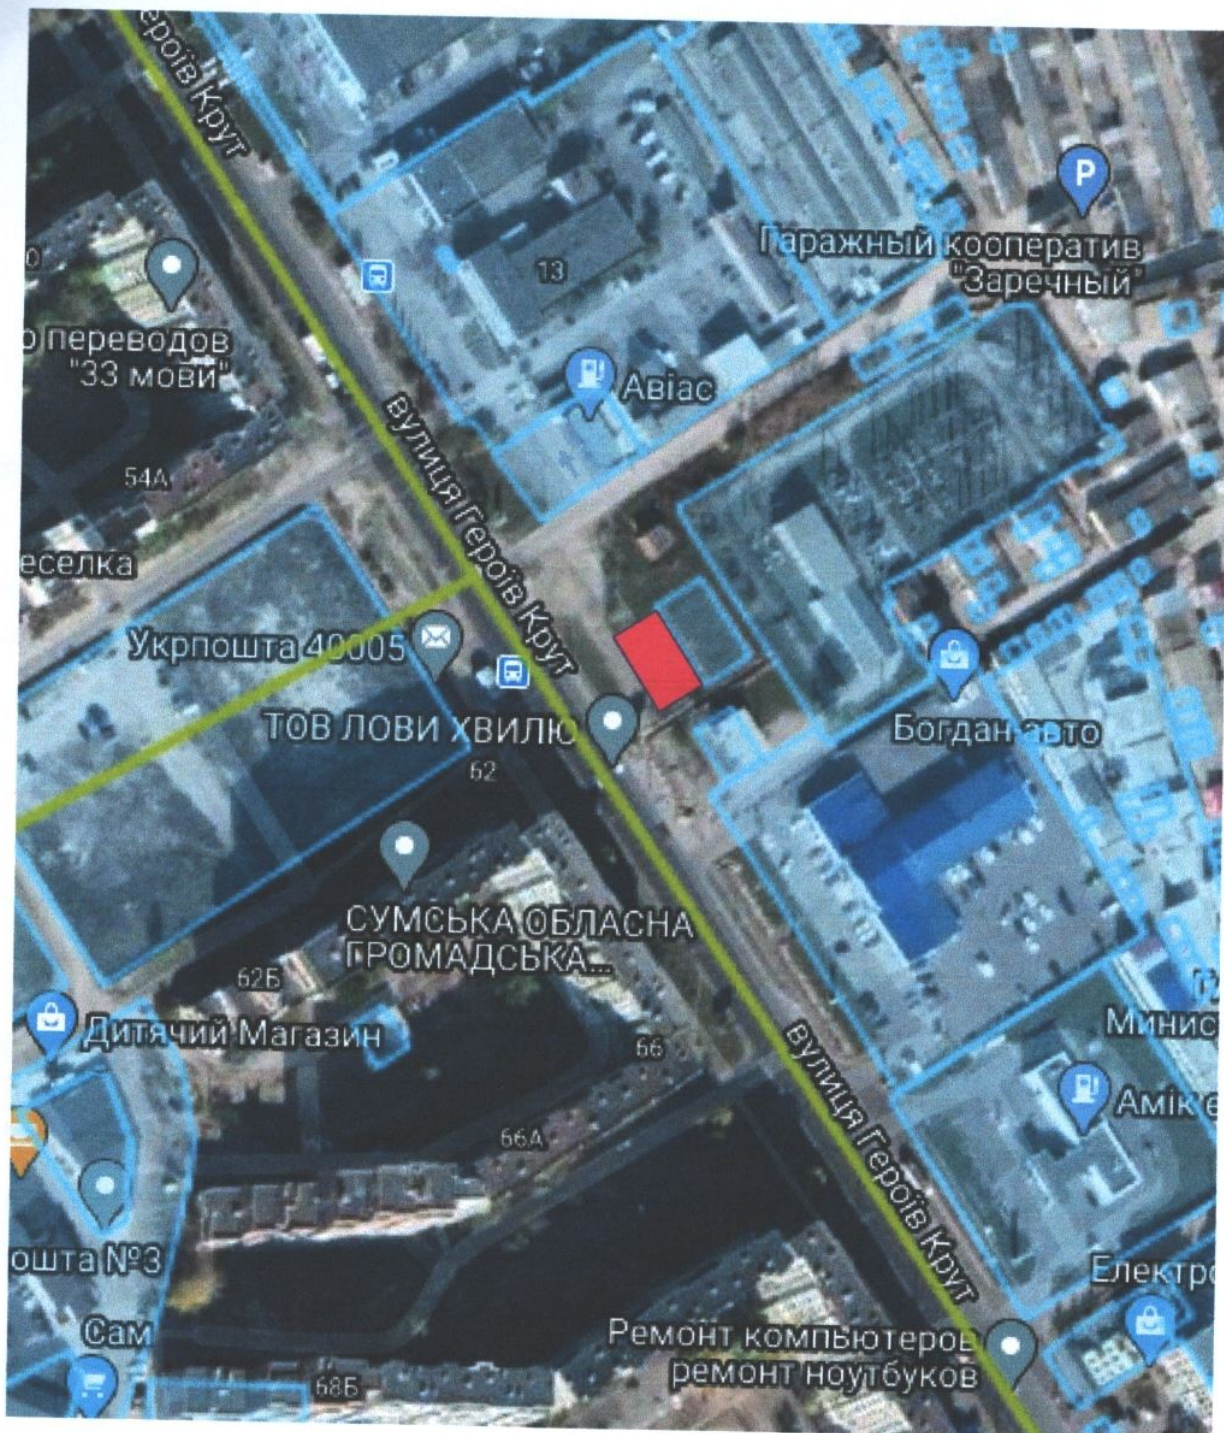

Умовні позначення:

 - бажане місце розміщення земельної ділянки орієнтовною площею 0,04 га