
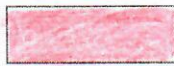


# ВИКОПУВАННЯ З ТОПОГРАФІЧНОГО ПЛАНУ

## М 1:2000

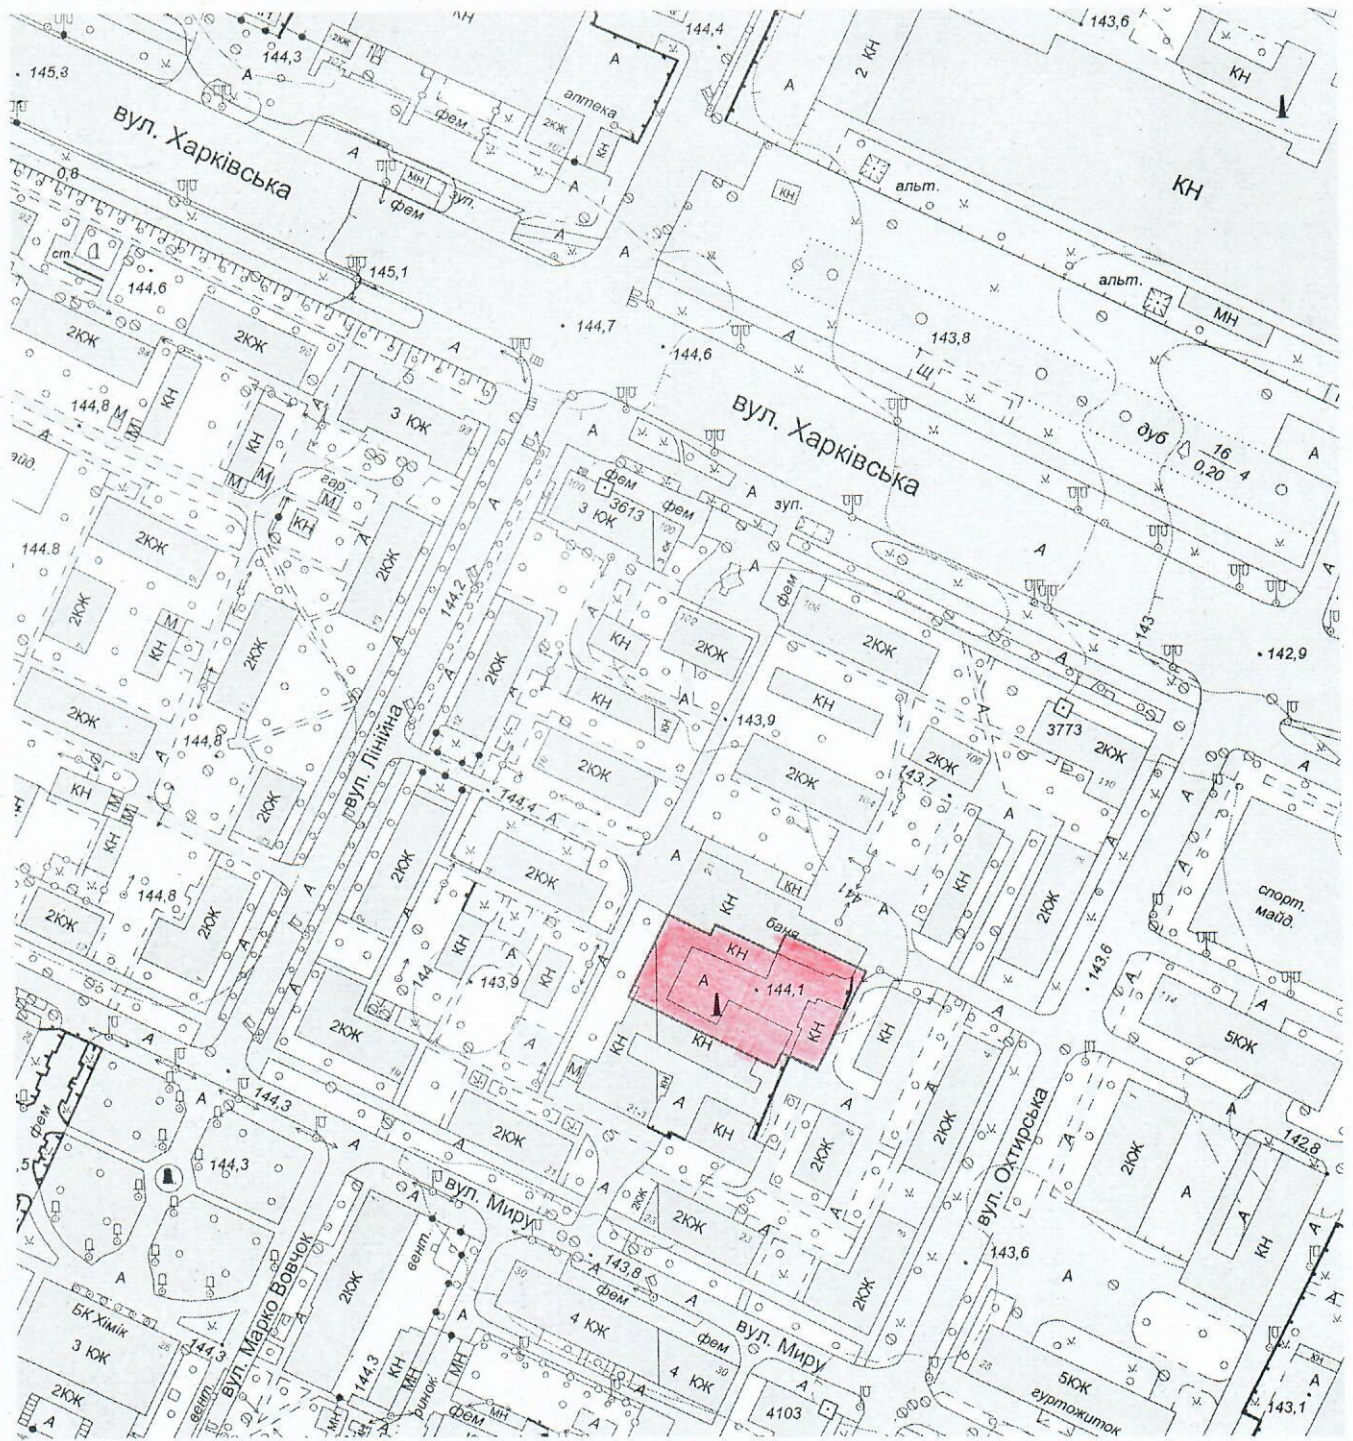

- земельна ділянка під будівлями спорудами ПАТ «СУМИХІМПРОМ»,  
орієнтовною площею 0,2 га, за адресою м. Суми, вул. Лінійна 6