


СХЕМАТИЧНИЙ ПЛАН ЗЕМЕЛЬНОЇ ДІЛЯНКИ
садибного (індивідуального) житлового будинку
вулиця Шижкарівська будинок № 85

місто Суми

Масштаб 1:500

земельна ділянка передбачена до відведення

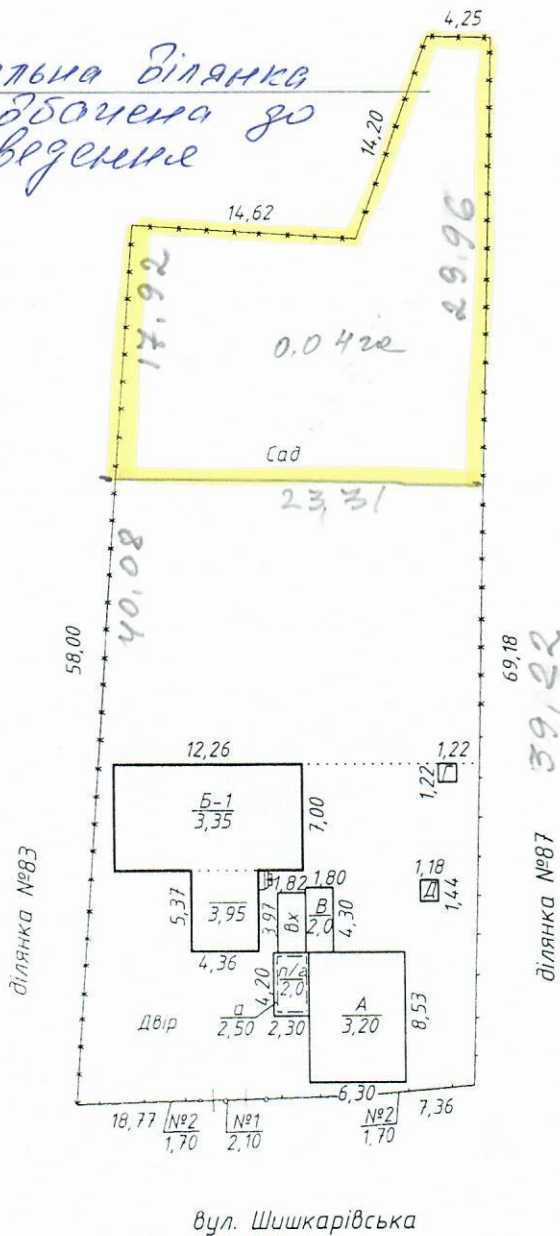

Площа земельної ділянки, у т.ч.		
Загальна площа		1399
Під будинком, господарськими будівлями	усього	192
	під будинком	110
	під господар.	82
під двором		354
Під садом	фруктов. деревами	853
	декоративн деревами	
під доржжками та в'їздом		
під городом		
Примітка	норма	1317
	лишки	82

Експлікація	
Літер за планом	Назва будинку, господарських будівель та споруд
Б-1	Житловий будинок
А	Літня кухня
а	Прибудова
В	Сараї
п/г	Погріб
Д	Душ
Г	Убиральня
№1-2	Огорожа

Комунальне підприємство "Сумське міське бюро технічної інвентаризації" Сумської міської ради		
Директор	<i>[Signature]</i>	Б.В.Афанасьєв
Креслив	<i>[Signature]</i>	Т.М.Однов'юнова
Перевірів	<i>[Signature]</i>	Ю.В.Михайленко
Дата виготовлення " 04 " 05 2018 р.		

Викопіювання з публічної карти України



 - Земельна ділянка