


План земельной делянки

5910136600:04:031:

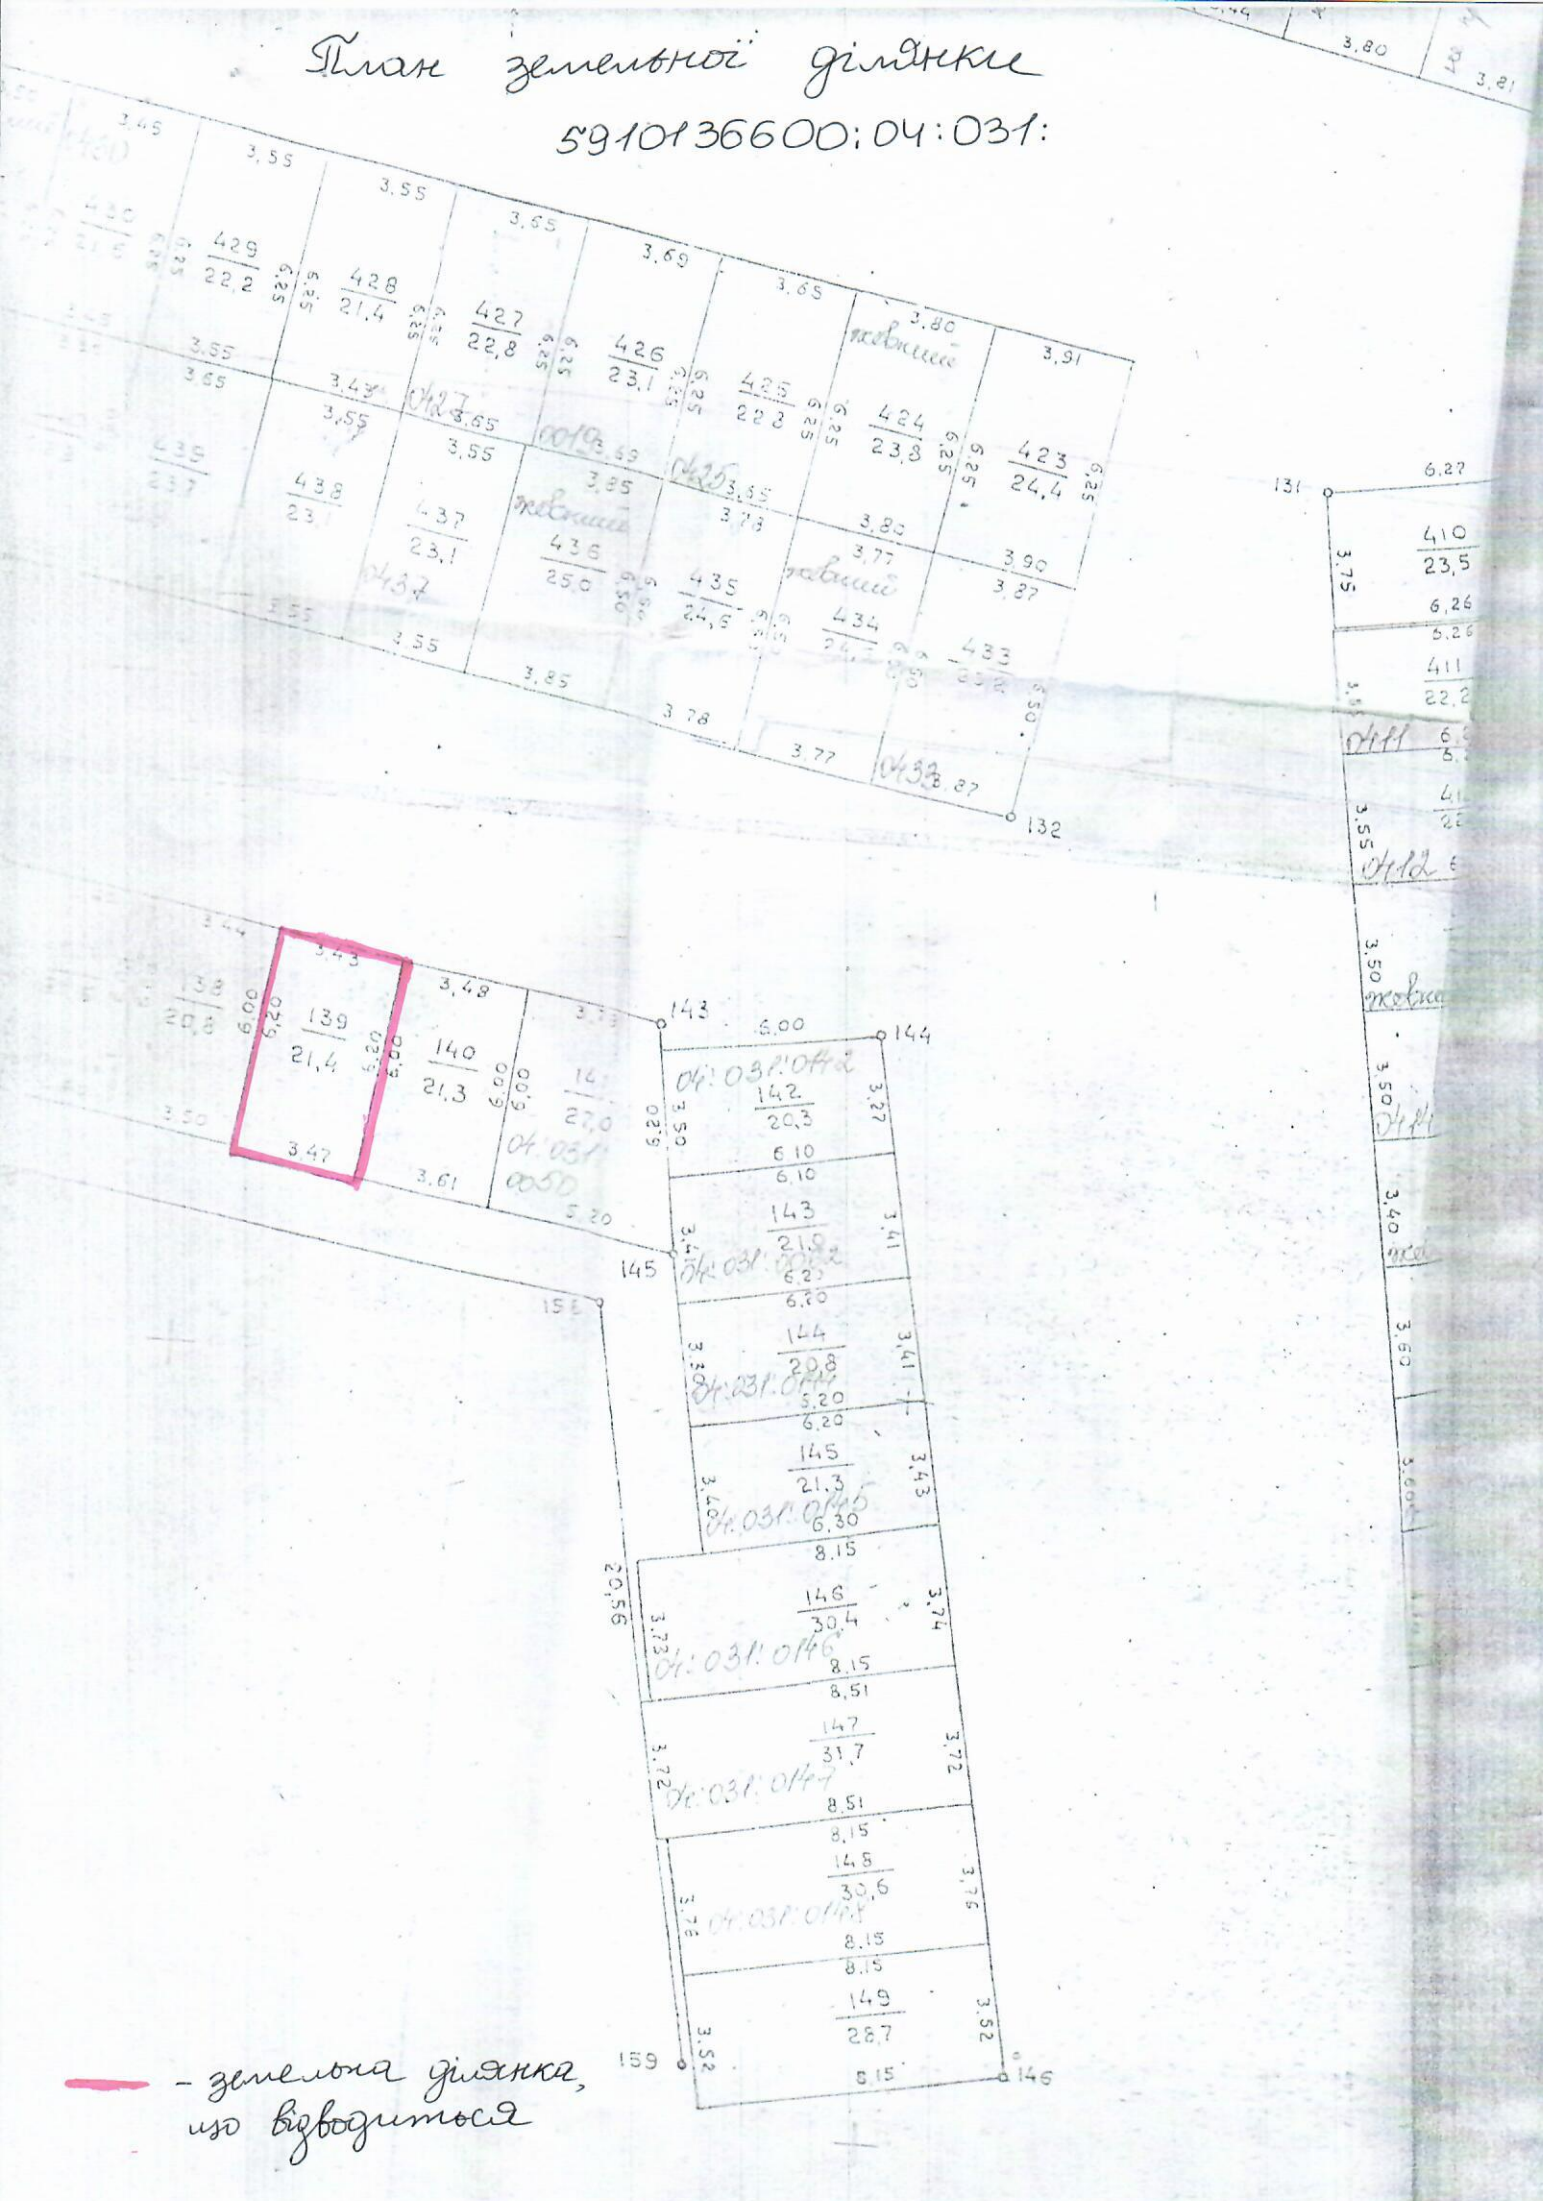

— - земельная делянка,
 изъе выводиться