
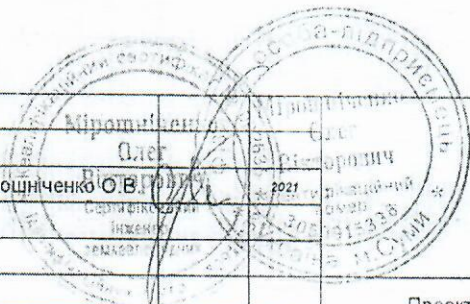


# СИТУАЦІЙНИЙ ПЛАН

Місцезнаходження земельної ділянки

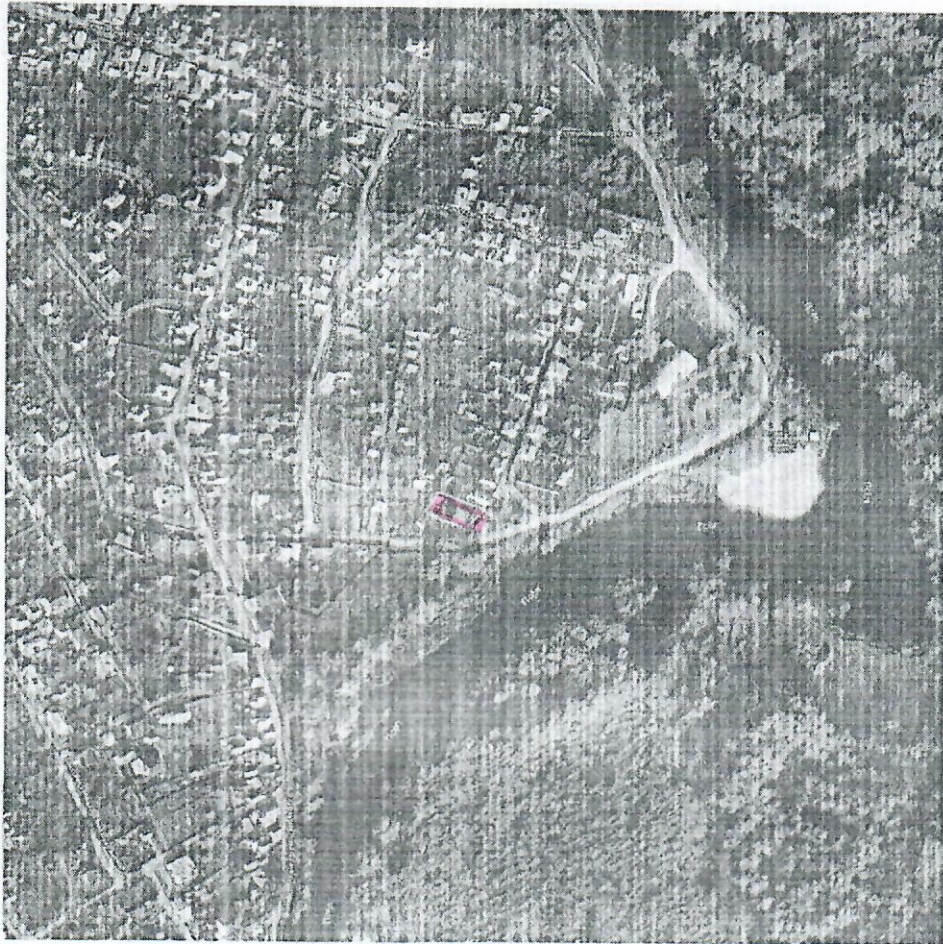

Склав	Мірошніченко О.В.	Власник: Макаренко Тетяна Василівна Адреса земельної ділянки: м. Суми, садівничий кооператив «Любитель», ділянка № 2			
		Проект землеустрою щодо відведення земельної ділянки при зміні її цільового призначення	Стадія	Аркуш	Аркушів
			ПЗ	1	1
		Ситуаційний план Масштаб 1 : 5000	ФОП Мірошніченко О.В. м. Суми - 2021 р.		