




Ситуаційний план земельної ділянки
м. Суми, автогаражне товариство "Курське" ряд 11, земельна ділянка № 14

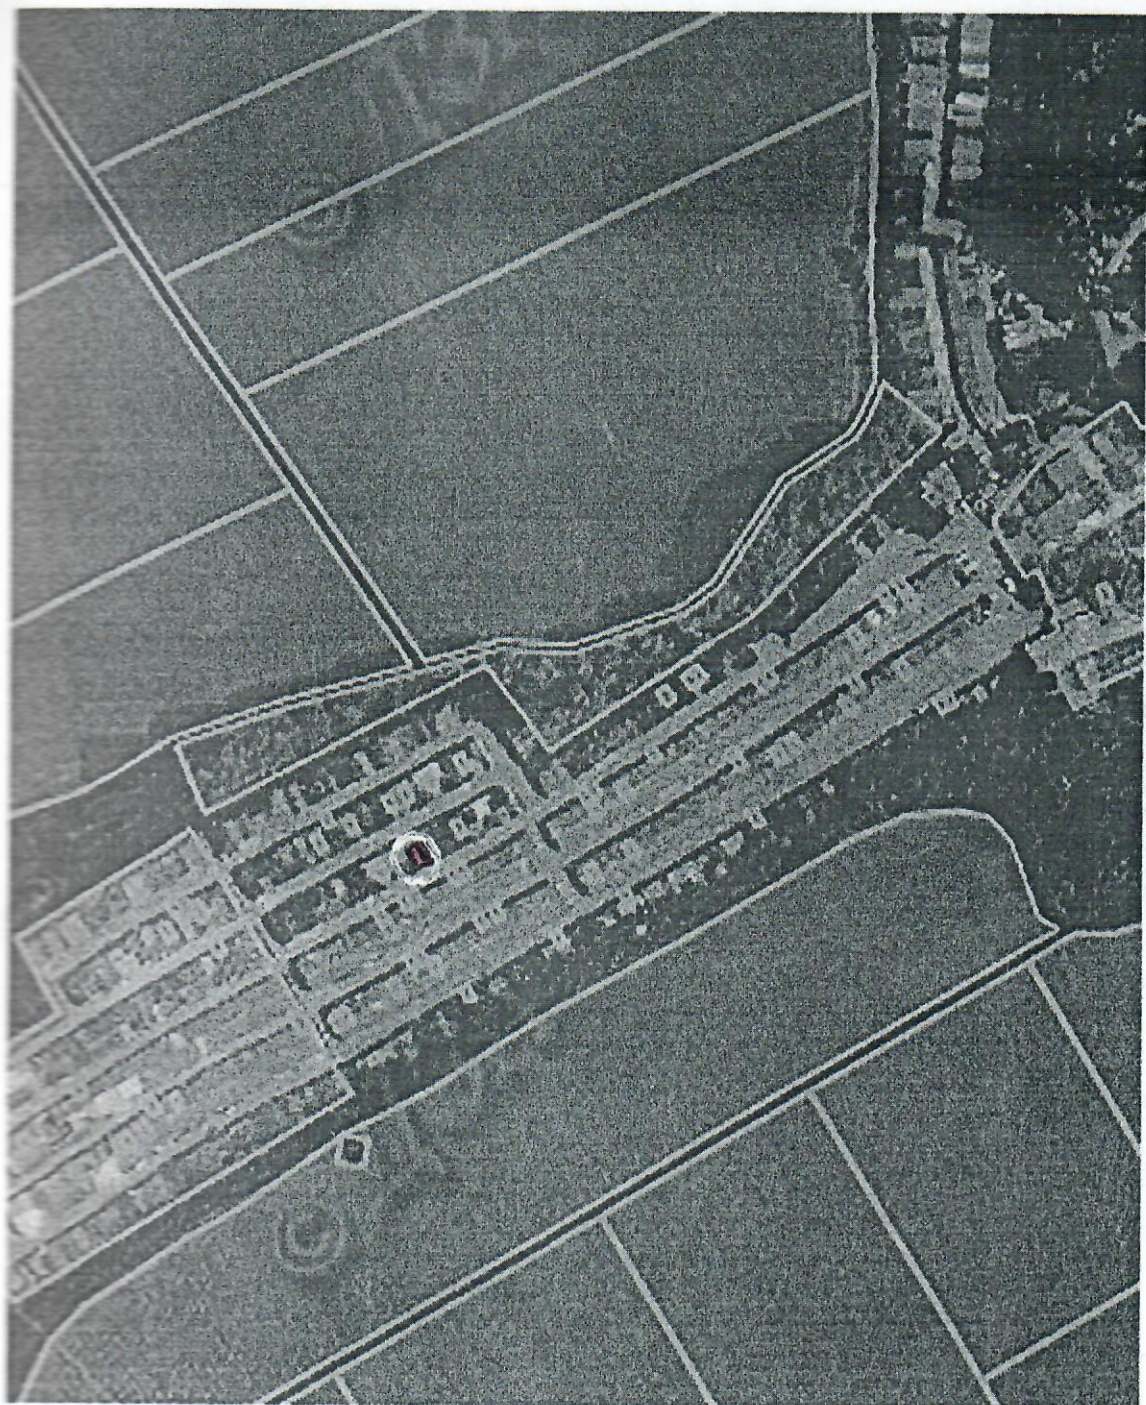

- Земельна ділянка

до
ни,
ону
ня
их
ди
26
ка

на
ної
рії
14,
их

ко